


L 183 - Neubau straßenbegleitender Radweg
Lage hinter Seitentrennstreifen

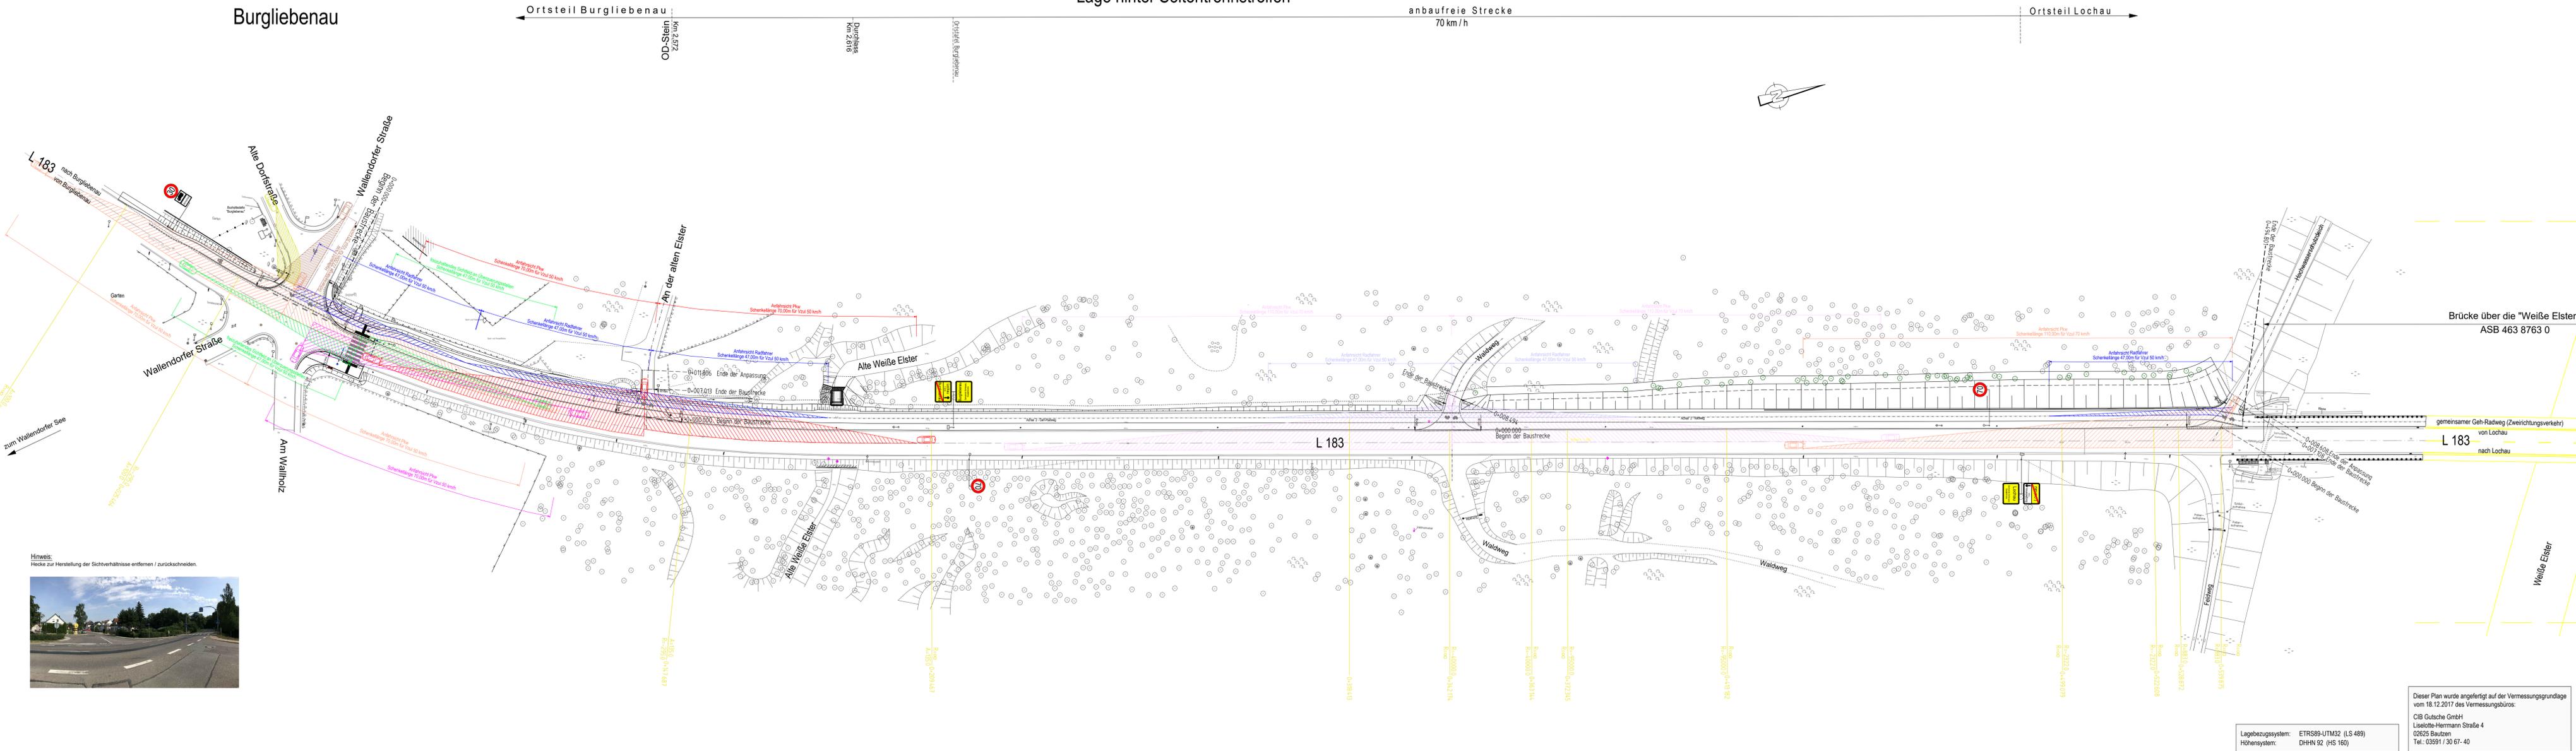

Ingenieurbüro für Bauplanung und Baubetreuung Falk Scholz GmbH Berliner Straße 140, 06116 Halle (Saale) Telefon: 0345 / 5603330, Fax: 0345 / 5603338	bearbeitet	08/2022	Machwig
	gezeichnet	08/2022	Beuster
	geprüft	19.08.2022	Littmann
	Datum		Zeichen
			2017.051

Gemeinde Schkopau Bauamt Schulstraße 18 06258 Schkopau	

Nr.	Art der Änderung	Datum	Zeichen

VORENTWURF

Gemeinde Schkopau Bauamt Straße / Abschnittsnummer / Station: L 183 / 003 / Betriebs-km 2,813	Unterlage / Blatt-Nr.: 3.4 Übersichtslageplan Sichtfelder Maßstab: 1:500
---	--

L 183, Burgliebenau - Lochau
straßenbegleitender Radweg

aufgestellt: Gemeinde Schkopau Bauamt	
Schkopau, den	

© Projektleitung: 2017/2017/051 - Schkopau, E-Bauw 183 Burgliebenau-Lochau LP, Verentwurf 05, Leggen/LP, 2022-08-21, Technischer_Auftrag