




Zeichenerklärung

Einzugsflächen - Planung

zu entwässernde Flächen (Einzugsflächen):

Entwässerungsabschnitt	Fläche-Nr.	Befestigung	Ablauf / Straßenabläufe	Flächengröße	Bemerkung
Entwässerungsabschnitt 1	1.1	Asphalt	über Bankett in angrenzende Gelände	314 m²	~318 m²
Entwässerungsabschnitt 2	2.2	Asphalt	über vord. Straßenablauf in vord. Graben (Wallendorfer Straße)	205 m²	~217 m²
Entwässerungsabschnitt 3	3.1	Asphalt	über Bankett in angrenzende Mulde	~221 m²	~358 m²
Entwässerungsabschnitt 4	4.1	Asphalt	über Bankett in angrenzende Gelände	~30 m²	~783 m²
Entwässerungsabschnitt 5	5.1	Asphalt	über Bankett in angrenzende Gelände	~385 m²	~542 m²
Entwässerungsabschnitt 6	6.1	Asphalt	über Bankett in angrenzende Gelände	~483 m²	~638 m²
Gesamtfläche Entwässerungsabschnitte 1 - 6					~3914 m²

Ingenieurbüro für Bauplanung und Baubetreuung Falk Scholz GmbH
Berliner Straße 140, 06116 Halle (Saale)
Telefon: 0345 / 5603330, Fax: 0345 / 5603338

bearbeitet 08/2022 Machwig
gezeichnet 08/2022 Beuster
geprüft 19.08.2022 Littmann
Datum Zeichen

2017.051

Gemeinde Schkopau Bauamt
Schulstraße 18
06268 Schkopau

Nr. Art der Änderung Datum Zeichen

VORENTWURF

Gemeinde Schkopau Bauamt
Straße / Abschnittsnummer / Station:
L 183 / 003 / Betriebs-km 2,813

PROJIS-Nr.:

Unterlage / Blatt-Nr.: 8.1.2
Übersichtslageplan - Planung
Einzugsflächen
Straßenoberflächenwasser
Maßstab: 1:500

L 183, Burgliebenau - Lochau
straßenbegleitender Radweg

aufgestellt:
Gemeinde Schkopau Bauamt

Schkopau, den

Lagebezugssystem: ETRS89-UTM32 (LS 489)
Höhensystem: DHN 92 (HS 160)

Dieser Plan wurde angefertigt auf der Vermessungsgrundlage vom 18.12.2017 des Vermessungsbüros:
CIB Gutsche GmbH
Liselotte-Herrmann Straße 4
06265 Bautzen
Tel.: 03591 / 30 67-40

D:\Projekte\2017\051 - Schkopau, Bereich L 183 Burgliebenau-Lochau\1.3 - Vorentwurf\05 - Lageplan\1.3 - Vorentwurf\05 - Lageplan.dwg