

Zeichenerklärung

Verwaltung		Rammkernsondierung	
	Gemarkungsgrenze		Flurstücksgrenze
	Flurstücksgrenze		Grenzmaß/Polygonpunkt/Höhenfestpunkt
	Flurstücksnummer		Grenzstein
	2011		KM 2,816
	0303		KM 2,817
	0374		


Bestand		Überschwemmungsgebiet nach WHG	
	Laub-, Obst- und Nadelbaum mit Nr. Baumkataster		TW-Hydrant / Schieber / Säule
	Baumstumpf / Einzelbusch		Kabelverteilerschrank
	Wald		Stahlrohrmast mit Leuchte
	Wiese / Rasenstreifen		Schachldeckel
	Hecke		Straßenablauf
	Verkehrszeichen / Leitpfosten		Überschwemmungsgebiet nach WHG
	Stahlrohrmast mit Ausleger für VZ		



Ge Geltungsbereich B-Plan Nr. 2/7
 "An der Elsterbrücke L 183"
 (ehemals Nr. 1 "Gewerbegebiet Döllnitz")
 3. Entwurf

Verkehrsmengen

Zähldatum: 2010
DTV = 4969 Kfz/24 h
DTV _{sv} = 408 SV/24 h
DTV _{rad} = 98 Rad/24 h
Zähldatum: 2015
DTV = 4999 Kfz/24 h
DTV _{sv} = 324 SV/24 h

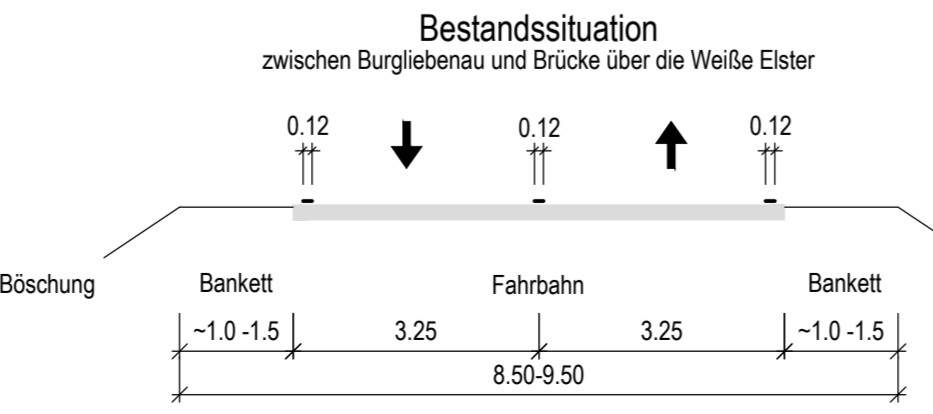

 Ingenieurbüro für Bauplanung und Baubetreuung Falk Scholz GmbH Berliner Straße 140, 06116 Halle (Saale) Telefon: 0345 / 5603330, Fax: 0345 / 5603338	bearbeitet	08/2022	Machwig
	gezeichnet	08/2022	Beuster
	geprüft	19.08.2022	Littmann
		Datum	Zeichen
			2017.051

 Gemeinde Schkopau Bauamt Schulstraße 18 06258 Schkopau	

Nr.	Art der Änderung	Datum	Zeichen

VORENTWURF

Gemeinde Schkopau Bauamt	Unterlage / Blatt-Nr.: 3.2
Straße / Abschnittsnummer / Station: L 183 / 003 / Betriebs-km 2,813	Übersichtslageplan vorhandener Bestand
PROJIS-Nr.:	Maßstab: 1:500

L 183, Burgliebenau - Lochau straßenbegleitender Radweg

aufgestellt: Gemeinde Schkopau Bauamt	
Schkopau, den	

Lagebezugssystem: ETRS89-UTM32 (LS 489)
 Höhensystem: DHN 92 (HS 160)

Dieser Plan wurde angefertigt auf der Vermessungsgrundlage vom 18.12.2017 des Vermessungsbüros:
 CIB Gutsche GmbH
 Liselotte-Herrmann Straße 4
 02625 Bautzen
 Tel. 03591 / 30 67-40