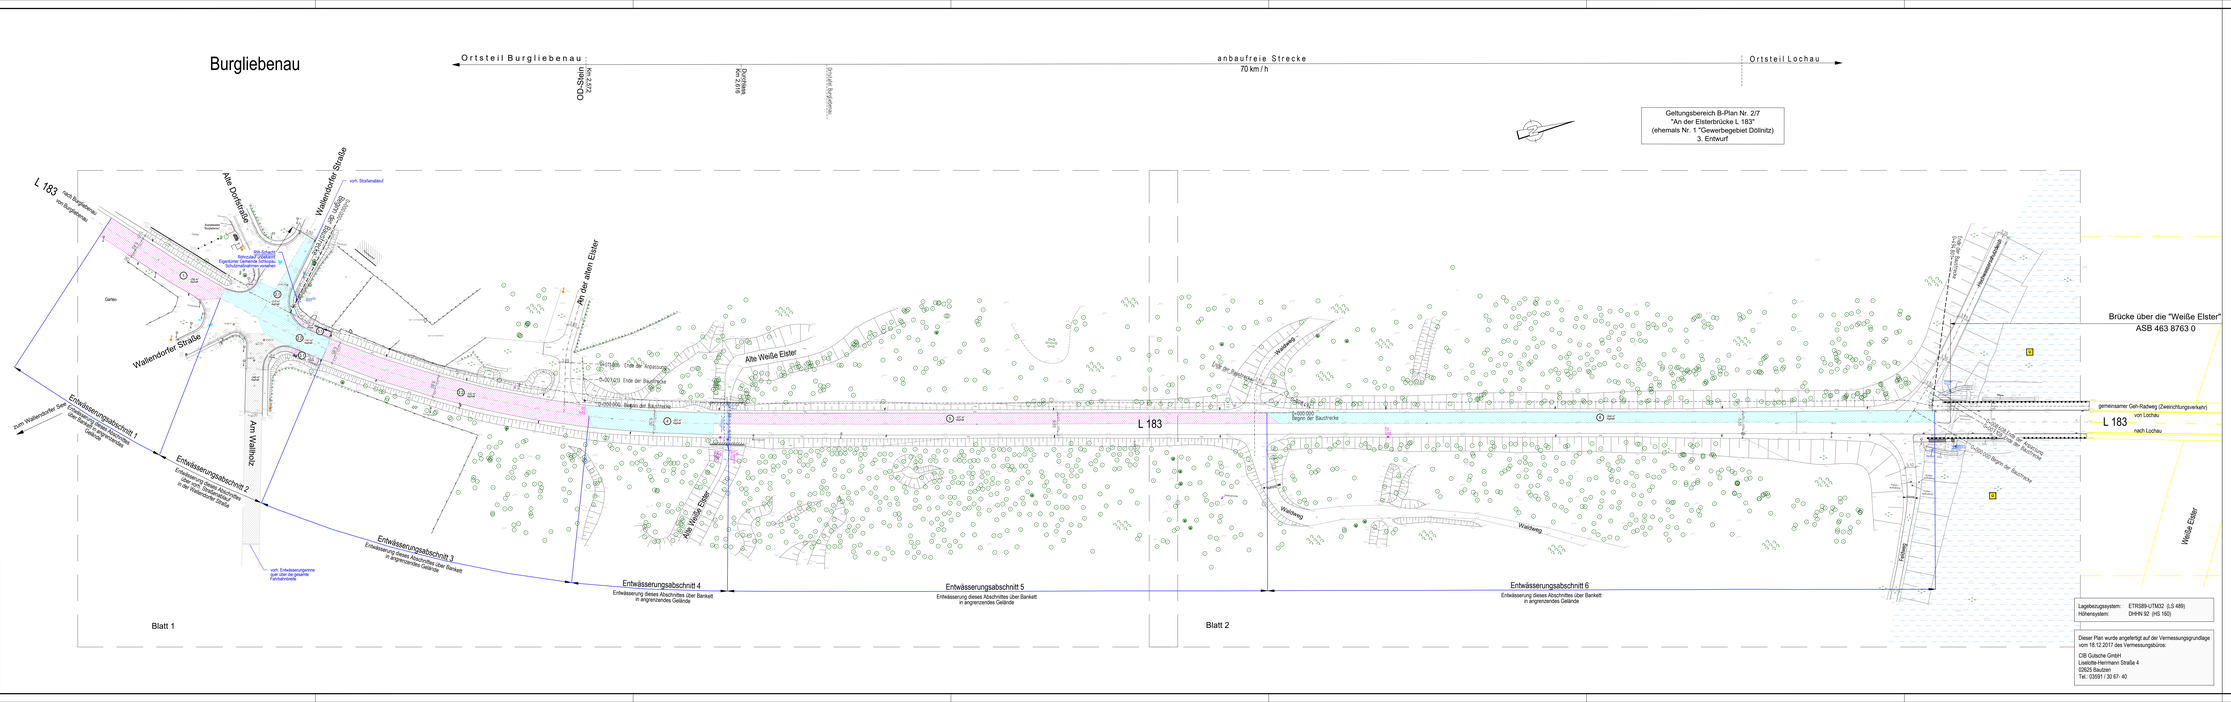

Zeichenerklärung

Einzugsflächen - Bestand

zu entwässernde Flächen (Einzugsflächen):

	Fläche-Nr.	Befestigung	Ablauf / Straßenabläufe	Flächengröße	Bemerkung
Entwässerungsabschnitt 1 Radwegende	1	Asphalt Pflaster	über Bankett in angrenzend. Gelände	256 m² ~ 3 m²	~259 m²
			Gesamtfläche Entwässerungsabschnitt 1		~259 m²
Entwässerungsabschnitt 2 Einmündungsbereich L 183 / Wallendorfer Straße	2.1	Asphalt Pflaster	über vorh. Straßenablauf in vorh.Graben (Wallendorfer Straße)	210 m² 10 m²	~220 m²
	2.2	Asphalt	über Bankett in angrenzend. Gelände		~ 141 m²
			Gesamtfläche Entwässerungsabschnitt 2		~361 m²
Entwässerungsabschnitt 3 Einmündungsbereich L 183 / Wallendorfer Straße bis Einmündung "An der Weißen Elster"	3.1	Pflaster	in angrenzendes Gelände	34 m² 15 m²	~45 m²
	3.2	Asphalt	über Bankett in angrenzend. Gelände		~ 533 m²
			Gesamtfläche Entwässerungsabschnitt 3		~571 m²
Entwässerungsabschnitt 4 Einmündung "An der Weißen Elster" bis Überführungsbauwerk	4	Asphalt	über Bankett in angrenzend. Gelände		~257 m²
			Gesamtfläche Entwässerungsabschnitt 4		~257 m²
Entwässerungsabschnitt 5 Überführungsbauwerk "Weiße Elster" bis "Waldweg"	5	Asphalt	über Bankett in angrenzend. Gelände		~537 m²
			Gesamtfläche Entwässerungsabschnitt 5		~537 m²
Entwässerungsabschnitt 6 Einmündung "Waldweg" bis Brücke über die Weiße Elster	6	Asphalt	über Bankett in angrenzend. Gelände		~644 m²
			Gesamtfläche Entwässerungsabschnitt 6		~644 m²
			Gesamtfläche Entwässerungsabschnitte 1 - 6		~2530 m²

Lagebezugssystem: ETRS89-UTM32 (LS 489)
Höhensystem: DHHN 92 (HS 160)

Diese Plan wurde angefertigt auf der Vermessungsgrundlage vom 16.12.2017 des Vermessungsbüros:

CiB Gutsche GmbH
Liselotte-Herrmann Straße 4
02625 Bautzen
Tel.: 03591 / 30 67- 40

Ingenieurbüro für Bauplanung
und Bauüberwachung Falk Scholz GmbH
Berliner Straße 140, 06116 Halle (Saale)
Telefon: 0345 / 5603330, Fax: 0345 / 5603338

bearbeitet	08/2022	Machwig
gezeichnet	08/2022	Beuster
geprüft	19.08.2022	Littmann
	Datum	Zeichen

2017.051

Gemeinde Schkopau
Bauamt
Schulstraße 18
06258 Schkopau

Nr.	Art der Änderung	Datum	Zeichen

VORENTWURF

Gemeinde Schkopau
Bauamt

Straße / Abschnittsnummer / Station:
L 183 / 003 / Betriebs-km 2,813

PROJIS-Nr.:

Unterlage / Blatt-Nr.: 8.1.1
Übersichtslageplan - Bestand
Einzugsflächen
Straßenoberflächenwasser
Maßstab: 1:500

L 183, Burgliebenau - Lochau
straßenbegleitender Radweg

aufgestellt:
Gemeinde Schkopau
Bauamt

Schkopau,den . . . . . .