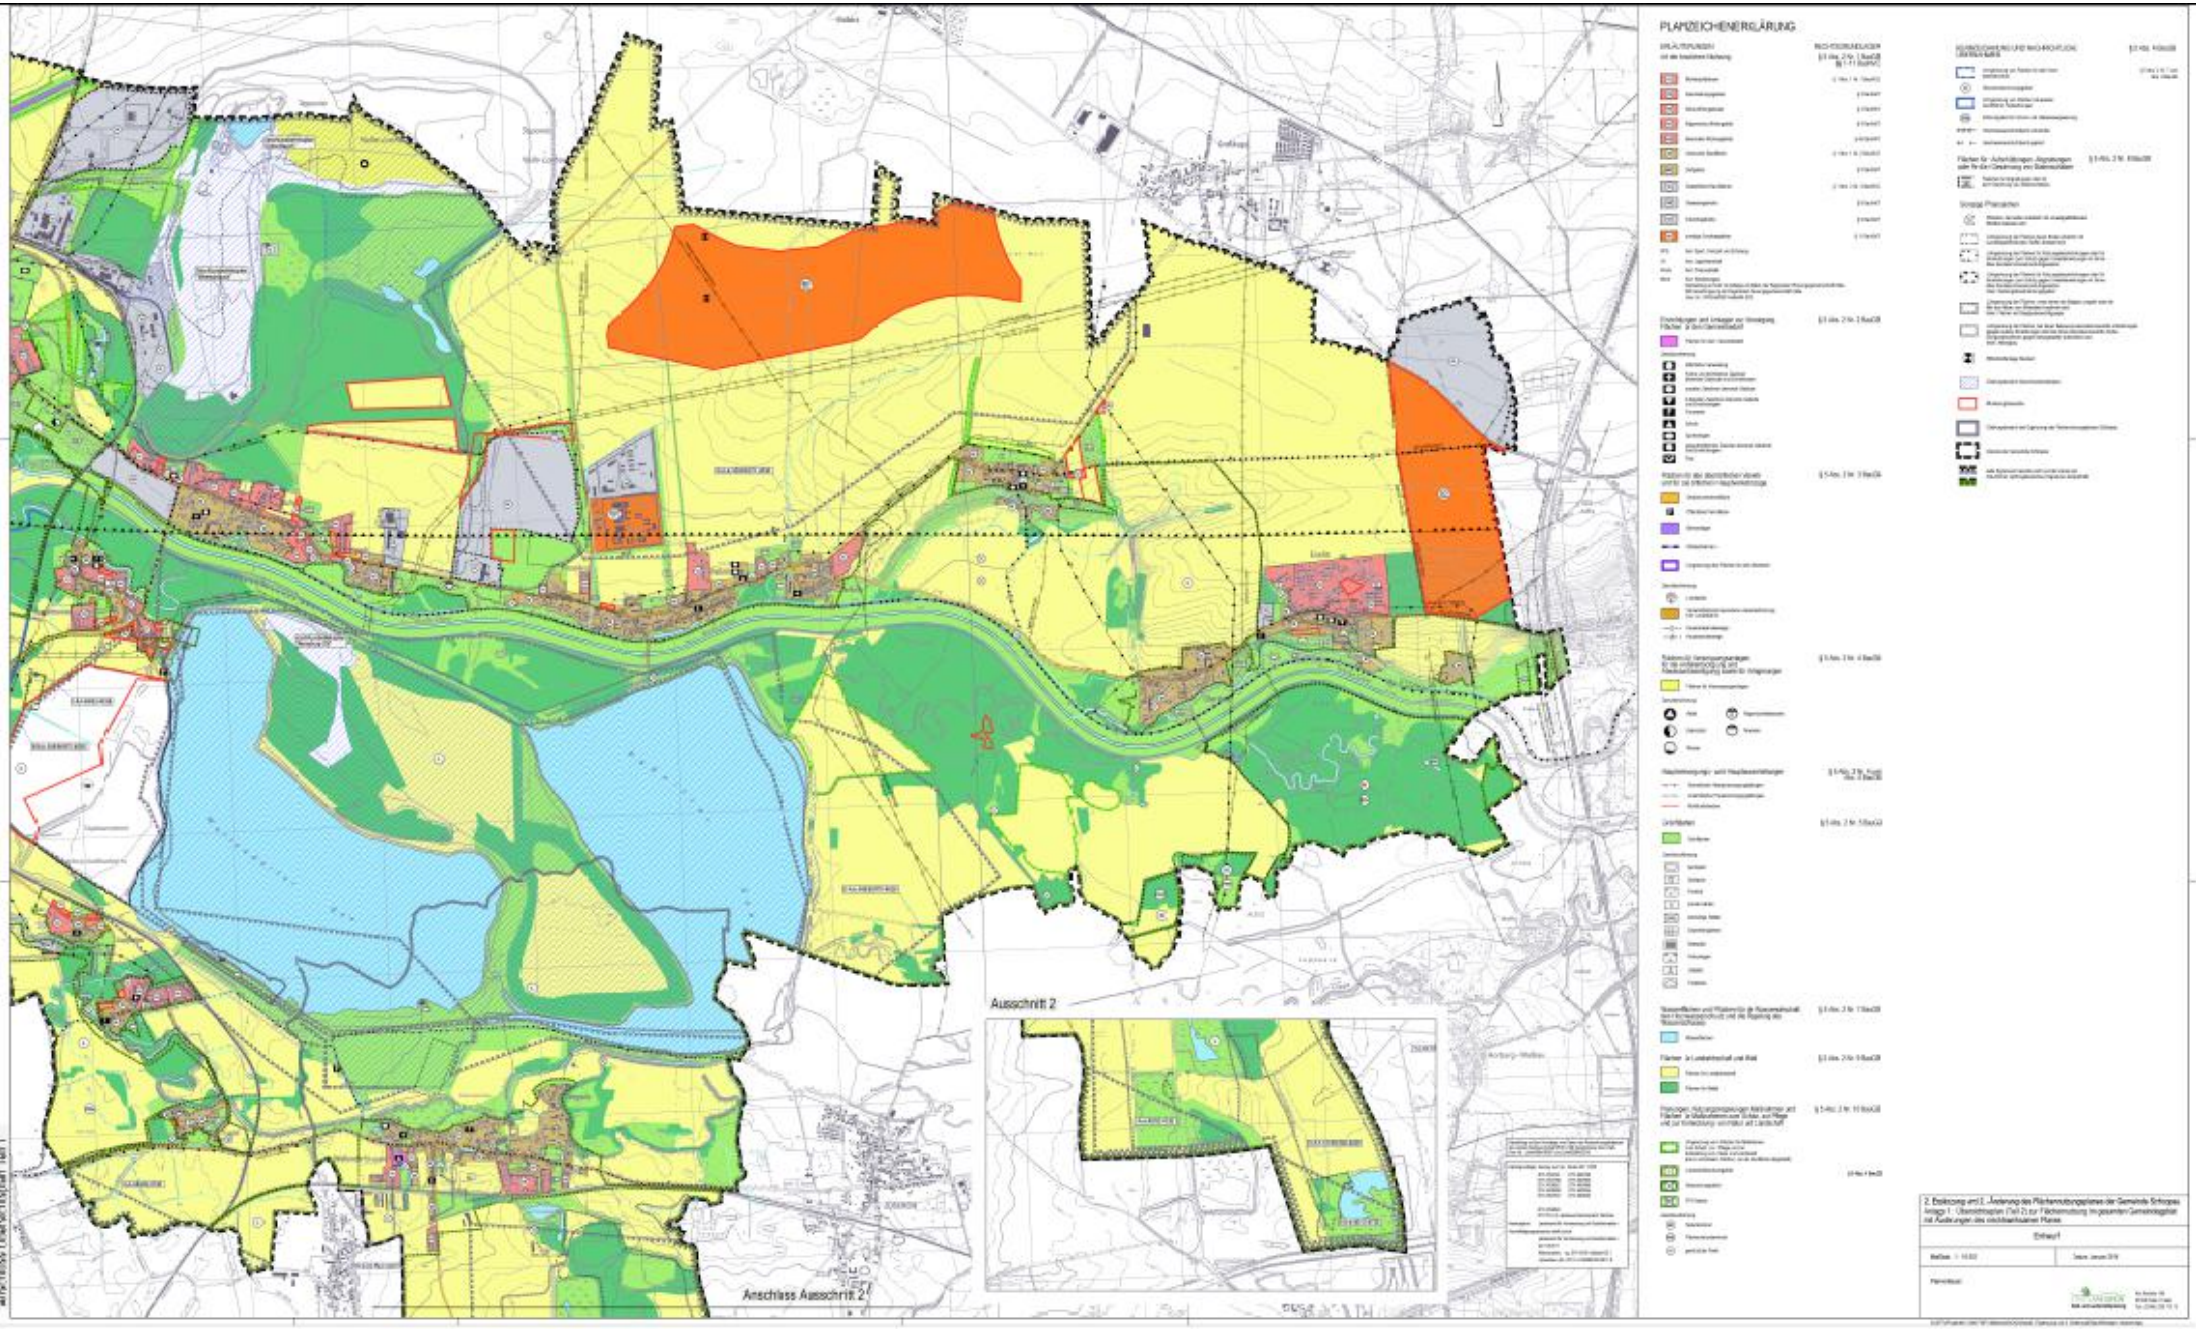
PLANZEICHENERKLÄRUNG
Ausschnitt 2
Anschluss Ausschnitt 2
Anschluss Übersichtsplan Teil 1