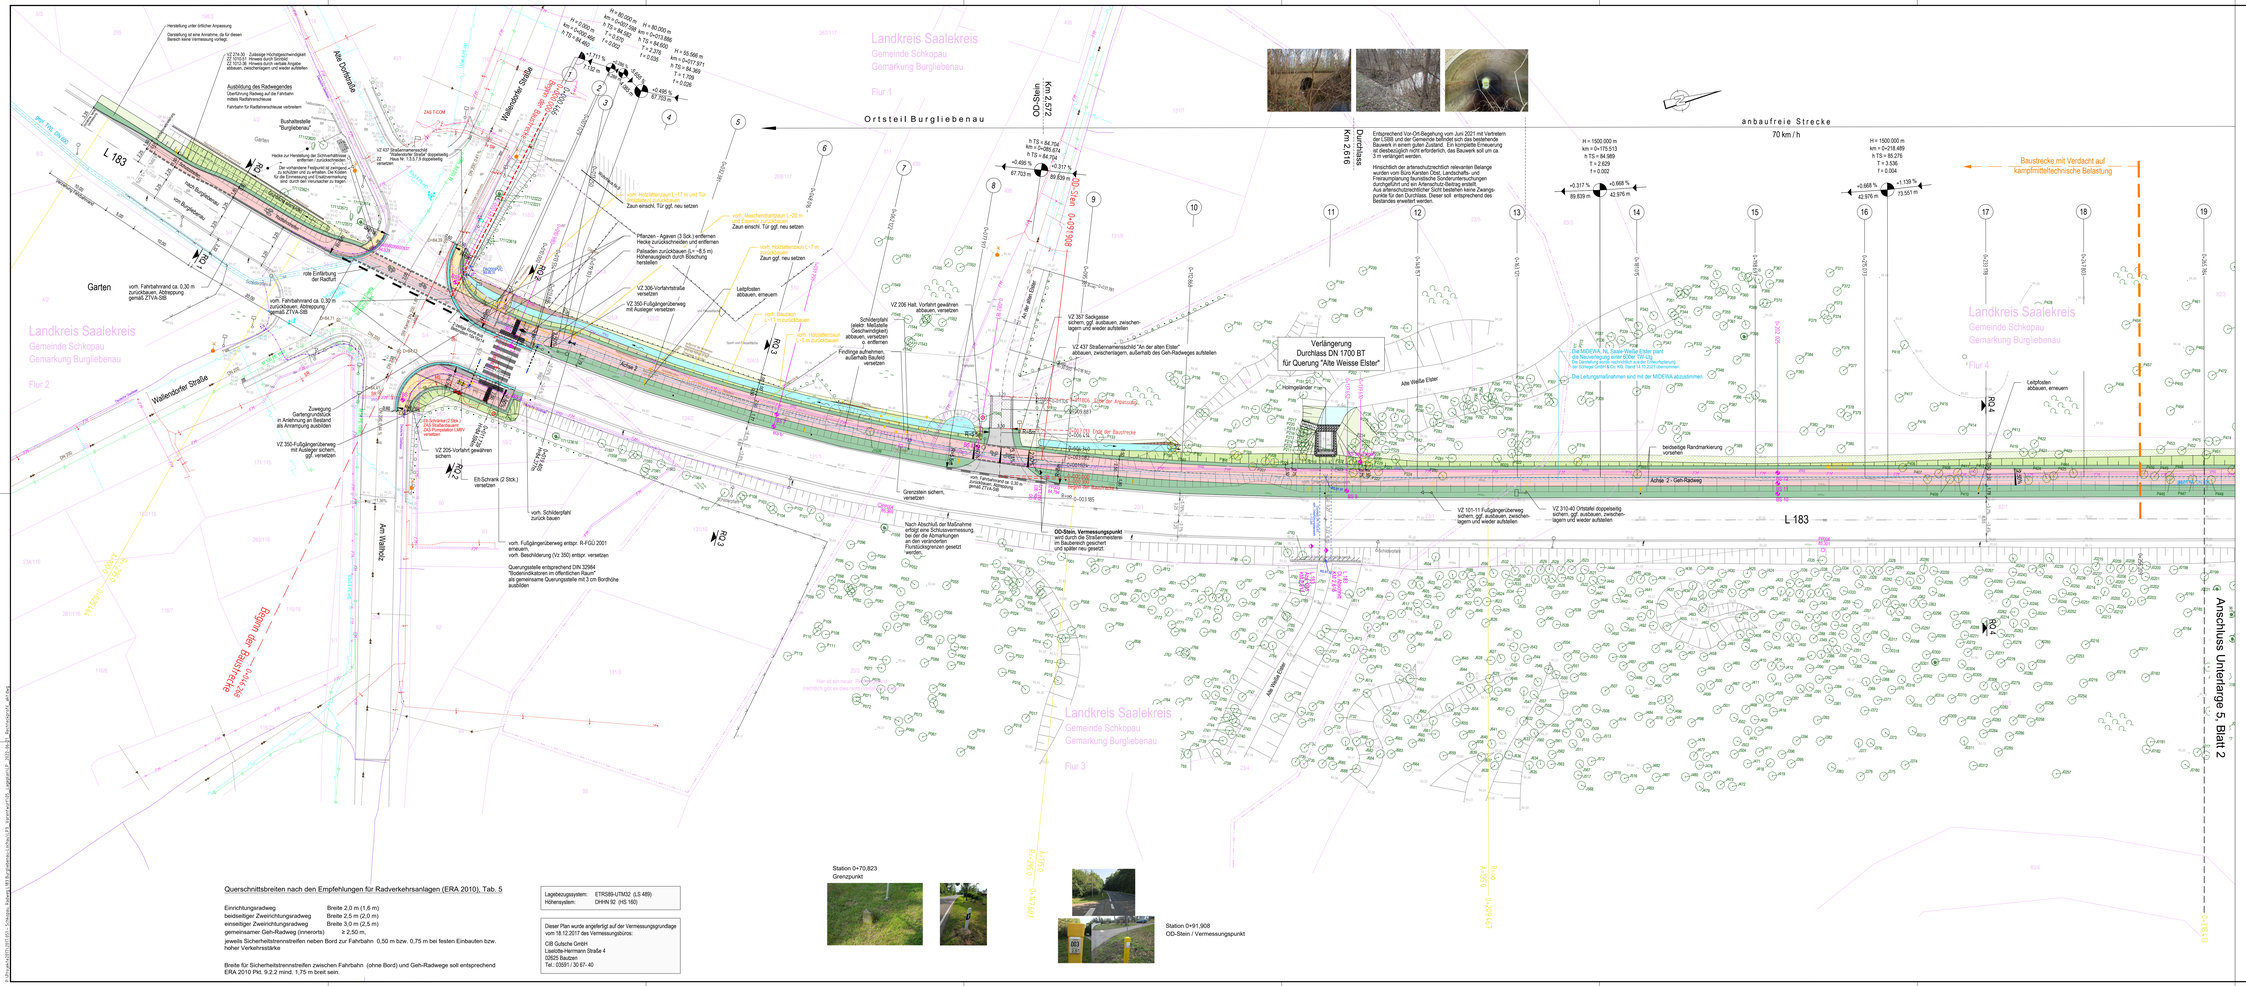

Zeichenerklärung

Verwaltung

- Gemarkungsgrenze
- Flurstücksgrenze
- Flurstücksnummer
- Grenzpunkt/Polygonpunkt/Höhenfestpunkt
- Grenzstein
- Rammkernsondierung
- Straßen-Kilometer-Stein

Bestand

- Laub-, Obst- und Nadelbaum mit Nr. Baumkataster
- Baumstumpf / Einzelbusch
- Wald
- Wiese / Rasenstreifen
- Hecke
- TW-Hydrant / Schieber / Säule
- Kabelverteilerschränk
- Stahlrohrmast mit Leuchte
- Schachtdeckel
- Straßenablauf
- Überschwemmungsgebiet nach WHG
- Verkehrszeichen / Leitpfosten
- Stahlrohrmast mit Ausleger für VZ

Versorgungseinrichtungen

Bestand	Leitungsträger/Inhaber	Leitungsbestand vom
Telekommunikations-Trasse	Deutsche Glasfaser Netz Operating GmbH	18.08.2022
Telekommunikations-Trasse	Deutsche Telekom	03.01.2018
Telekommunikations-Kabel	Deutsche Telekom	03.01.2018
Informations-Kabel	Vodafone/Kabel Deutschland	13.07.2021
El-Kabel Mittelspannung	MITNETZ Strom	04.12.2017
Mitteldruck-Gasleitung	MITNETZ Gas	04.12.2017
Trinkwasserleitung	MIDEWA	04.12.2017
Schmutzwasser-Kanal	HWG	28.11.2017
Regenwasser-Kanal	Gemeinde Schkopau	
Straßenbeleuchtungskabel	Gemeinde Schkopau	
Neuverlegung TW-Kanal DN 600	MIDEWA	14.10.2021
Neuverlegung Drainageleitung DN 100		

Planung

- Radweg (Asphalt)
- Bankett, Dammböschung/Einschnittböschung
- Mulde mit Fließrichtung/Versickermulde
- Fahrbahn/Zufahrt (Asphalt)
- Gehweg (betonsteinpflaster)
- Sicherheitstrennstreifen (Betonsteinpflaster)
- zweireihige Pflasterrinne
- Grünfläche
- Sonderfläche
- Zaun
- Leitpfosten
- Baumschutz

Rückbau / Rodung

- Baum / Hecke
- Zaun
- Mauer
- Leitpfosten

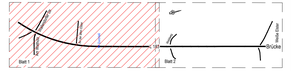

Ingenieurbüro für Bauplanung
und Bauabetreuung Falk Scholz GmbH
Berliner Straße 140, 06116 Halle (Saale)
Telefon: 0345 / 5603330, Fax: 0345 / 5603338

	bearbeitet	08/2022	Machwig
	gezeichnet	08/2022	Beuster
	geprüft	19.08.2022	Littmann
	Datum	Zeichen	

2017.051

Gemeinde Schkopau
Bauamt
Schulstraße 18
06258 Schkopau

Nr.	Art der Änderung	Datum	Zeichen

VORENTWURF

Gemeinde Schkopau
Bauamt

Straße / Abschnittsnummer / Station
L 183 / 003 / Betriebs-km 2,813

PROJIS-Nr.:

Unterlage / Blatt-Nr.: 5.1

Lageplan 1
Station 0+000,000 bis 0+265,784

Maßstab: 1:250

L 183, Burgliebenau - Lochau straßenbegleitender Radweg

aufgestellt:
Gemeinde Schkopau
Bauamt

Schkopau,den . . . . . .

19.08.2022

0.594 m x 1.542