
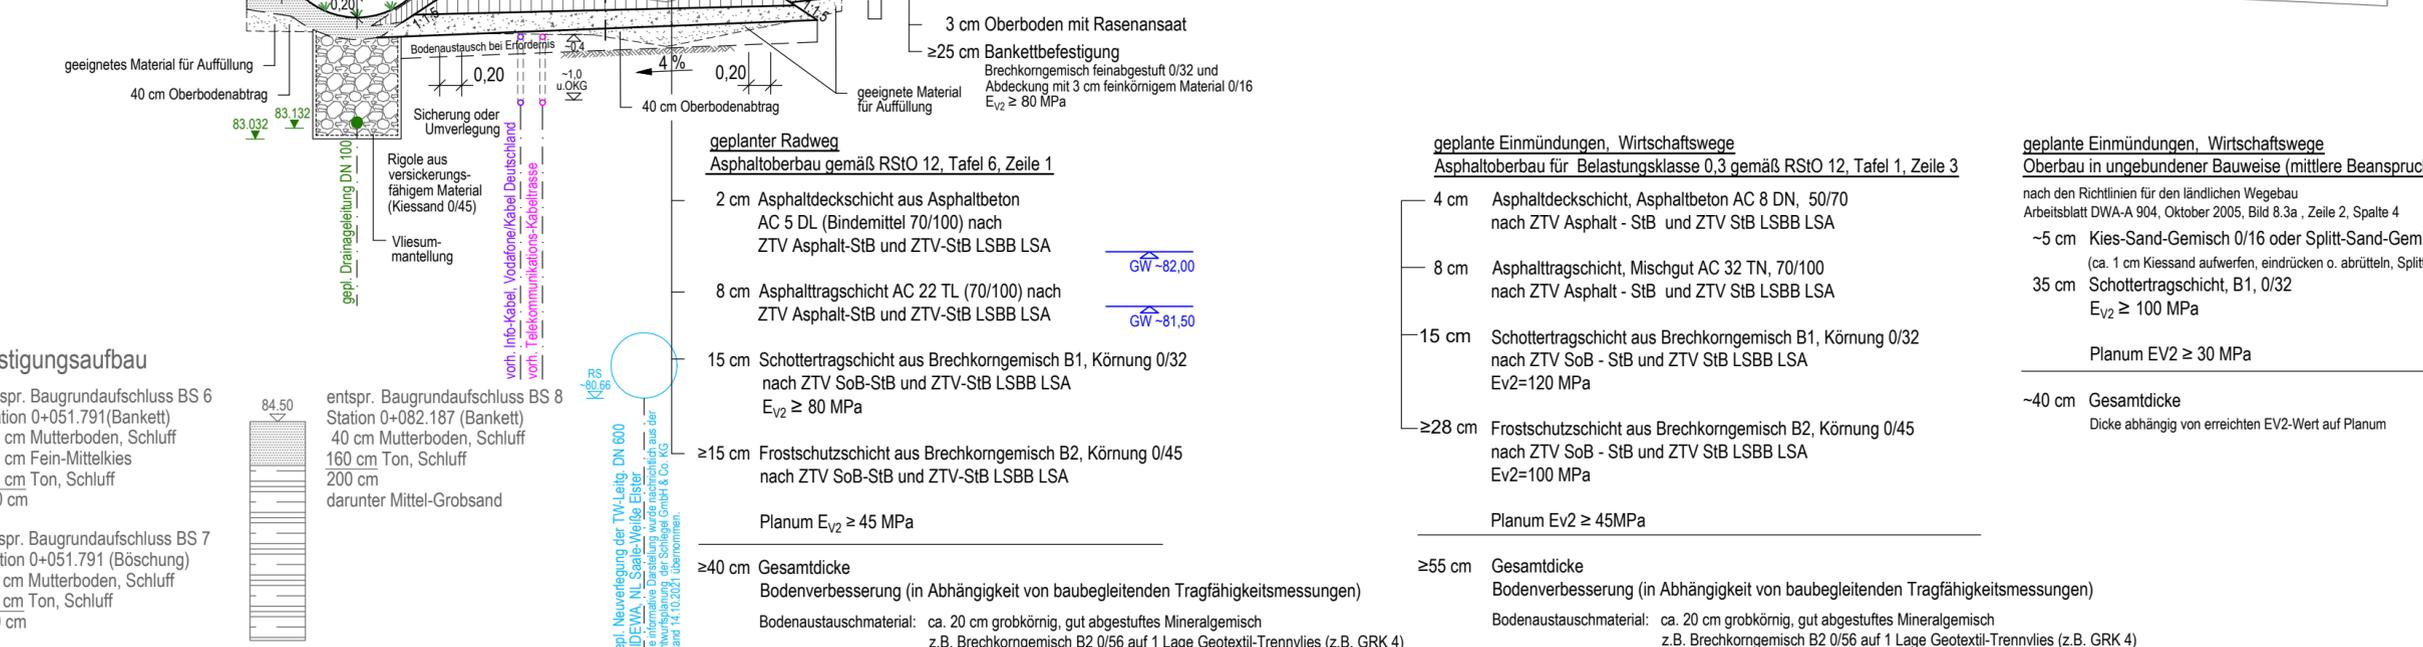


L 183 - Neubau straßenbegleitender Radweg

Regelquerschnitt 3

- Lage hinter Seitentrennstreifen -

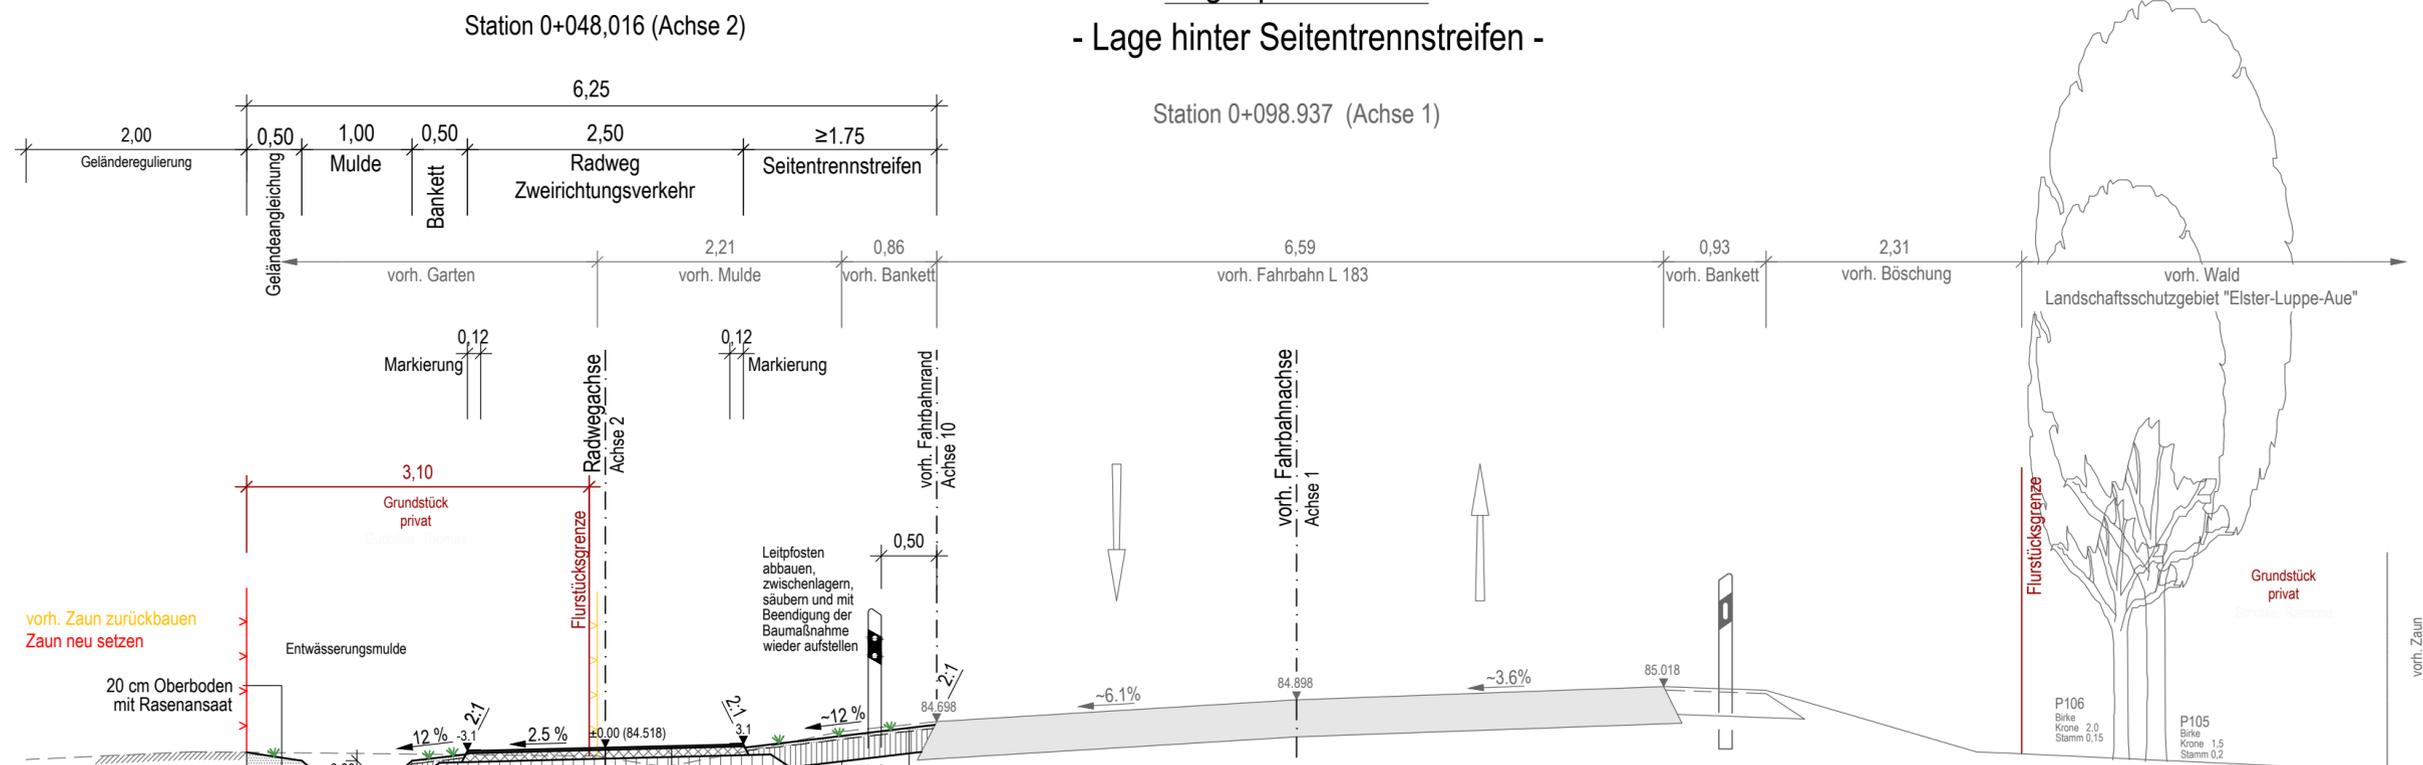

P:\Projekte\2017\051 - Schkopau - Radweg L183 Burgliebenau-Lochau\LP3 - Vorentwurf\14_1 - Regelquerschnitt\2022-03-23_R0_akt.dwg

<p>Ingenieurbüro für Bauplanung und Baubetreuung Falk Scholz GmbH Berliner Straße 140, 06116 Halle (Saale) Telefon: 0345 / 5603330, Fax: 0345 / 5603338</p>	bearbeitet	08/2022	Machwig
	gezeichnet	08/2022	Beuster
	geprüft	19.08.2022	Littmann
	Datum	Zeichen	
2017.051			

<p>Gemeinde Schkopau Bauamt Schulstraße 18 06258 Schkopau</p>			

Nr.	Art der Änderung	Datum	Zeichen

VORENTWURF

Gemeinde Schkopau Bauamt	Unterlage / Blatt-Nr.: 14.1.3
Straße / Abschnittsnummer / Station: L 183 / 003 / Betriebs-km 2,813	Regelquerschnitt 3 Station 0+048,016 (Achse 2)
PROJIS-Nr.:	Maßstab: 1:50

L 183, Burgliebenau - Lochau straßenbegleitender Radweg

aufgestellt: Gemeinde Schkopau Bauamt	
Schkopau, den	