
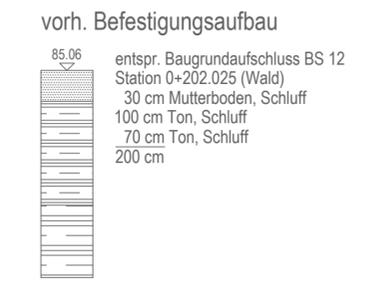


# L 183 - Neubau straßenbegleitender Radweg Regelquerschnitt 4

- Lage hinter Seitentrennstreifen -

Station 0+285.840 (Achse 1)

Station 0+233,178 (Achse 2)

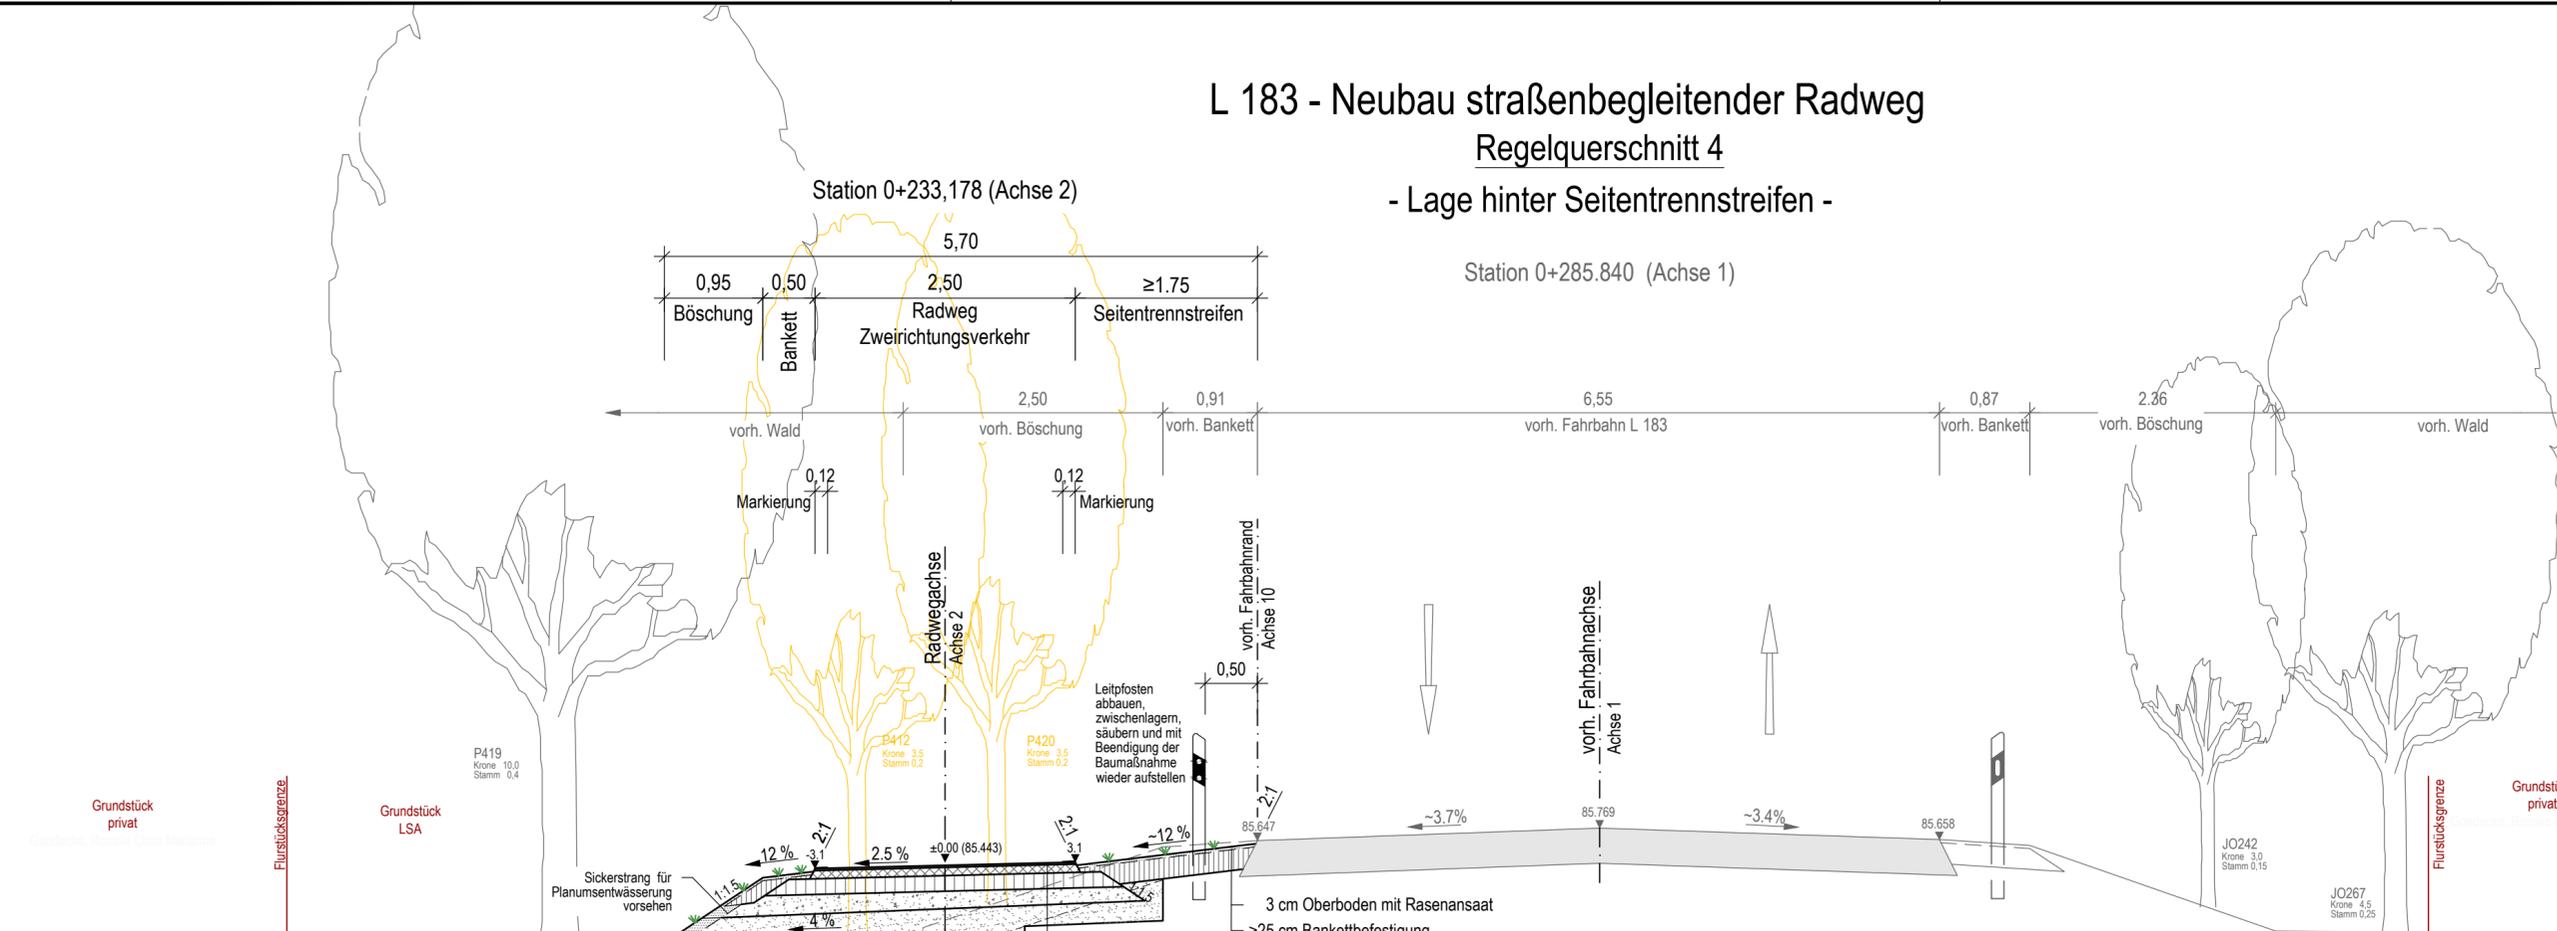

- geplanter Radweg**  
Asphaltoberbau gemäß RStO 12, Tafel 6, Zeile 1
- 2 cm Asphaltdeckschicht aus Asphaltbeton AC 5 DL (Bindemittel 70/100) nach ZTV Asphalt-StB und ZTV-StB LSBB LSA
  - 8 cm Asphalttragschicht AC 22 TL (70/100) nach ZTV Asphalt-StB und ZTV-StB LSBB LSA
  - 15 cm Schottertragschicht aus Brechkornmisch B1, Körnung 0/32 nach ZTV SoB-StB und ZTV-StB LSBB LSA  $E_{v2} \geq 80 \text{ MPa}$
  - ≥15 cm Frostschuttschicht aus Brechkornmisch B2, Körnung 0/45 nach ZTV SoB-StB und ZTV-StB LSBB LSA
- Planum  $E_{v2} \geq 45 \text{ MPa}$
- ≥40 cm Gesamtdicke  
Bodenverbesserung (in Abhängigkeit von baubegleitenden Tragfähigkeitsmessungen)  
Bodenaustauschmaterial: ca. 20 cm grobkörnig, gut abgestuftes Mineralgemisch z.B. Brechkornmisch B2 0/56 auf 1 Lage Geotextil-Trennvlies (z.B. GRK 4)

<p>Ingenieurbüro für Bauplanung und Baubetreuung Falk Scholz GmbH Berliner Straße 140, 06116 Halle (Saale) Telefon: 0345 / 5603330, Fax: 0345 / 5603338</p>	bearbeitet	08/2022	Machwig
	gezeichnet	08/2022	Beuster
	geprüft	19.08.2022	Littmann
	Datum	Zeichen	
2017.051			

<p>Gemeinde Schkopau Bauamt Schulstraße 18 06258 Schkopau</p>			

Nr.	Art der Änderung	Datum	Zeichen

## VORENTWURF

Gemeinde Schkopau Bauamt	Unterlage / Blatt-Nr.: 14.1.4
Straße / Abschnittsnummer / Station: <b>L 183 / 003 / Betriebs-km 2,813</b>	<b>Regelquerschnitt 4</b> Station 0+233,178 (Achse 2)
PROJIS-Nr.:	Maßstab: 1:50

## L 183, Burgliebenau - Lochau straßenbegleitender Radweg

aufgestellt: Gemeinde Schkopau Bauamt	
Schkopau, den .....	