


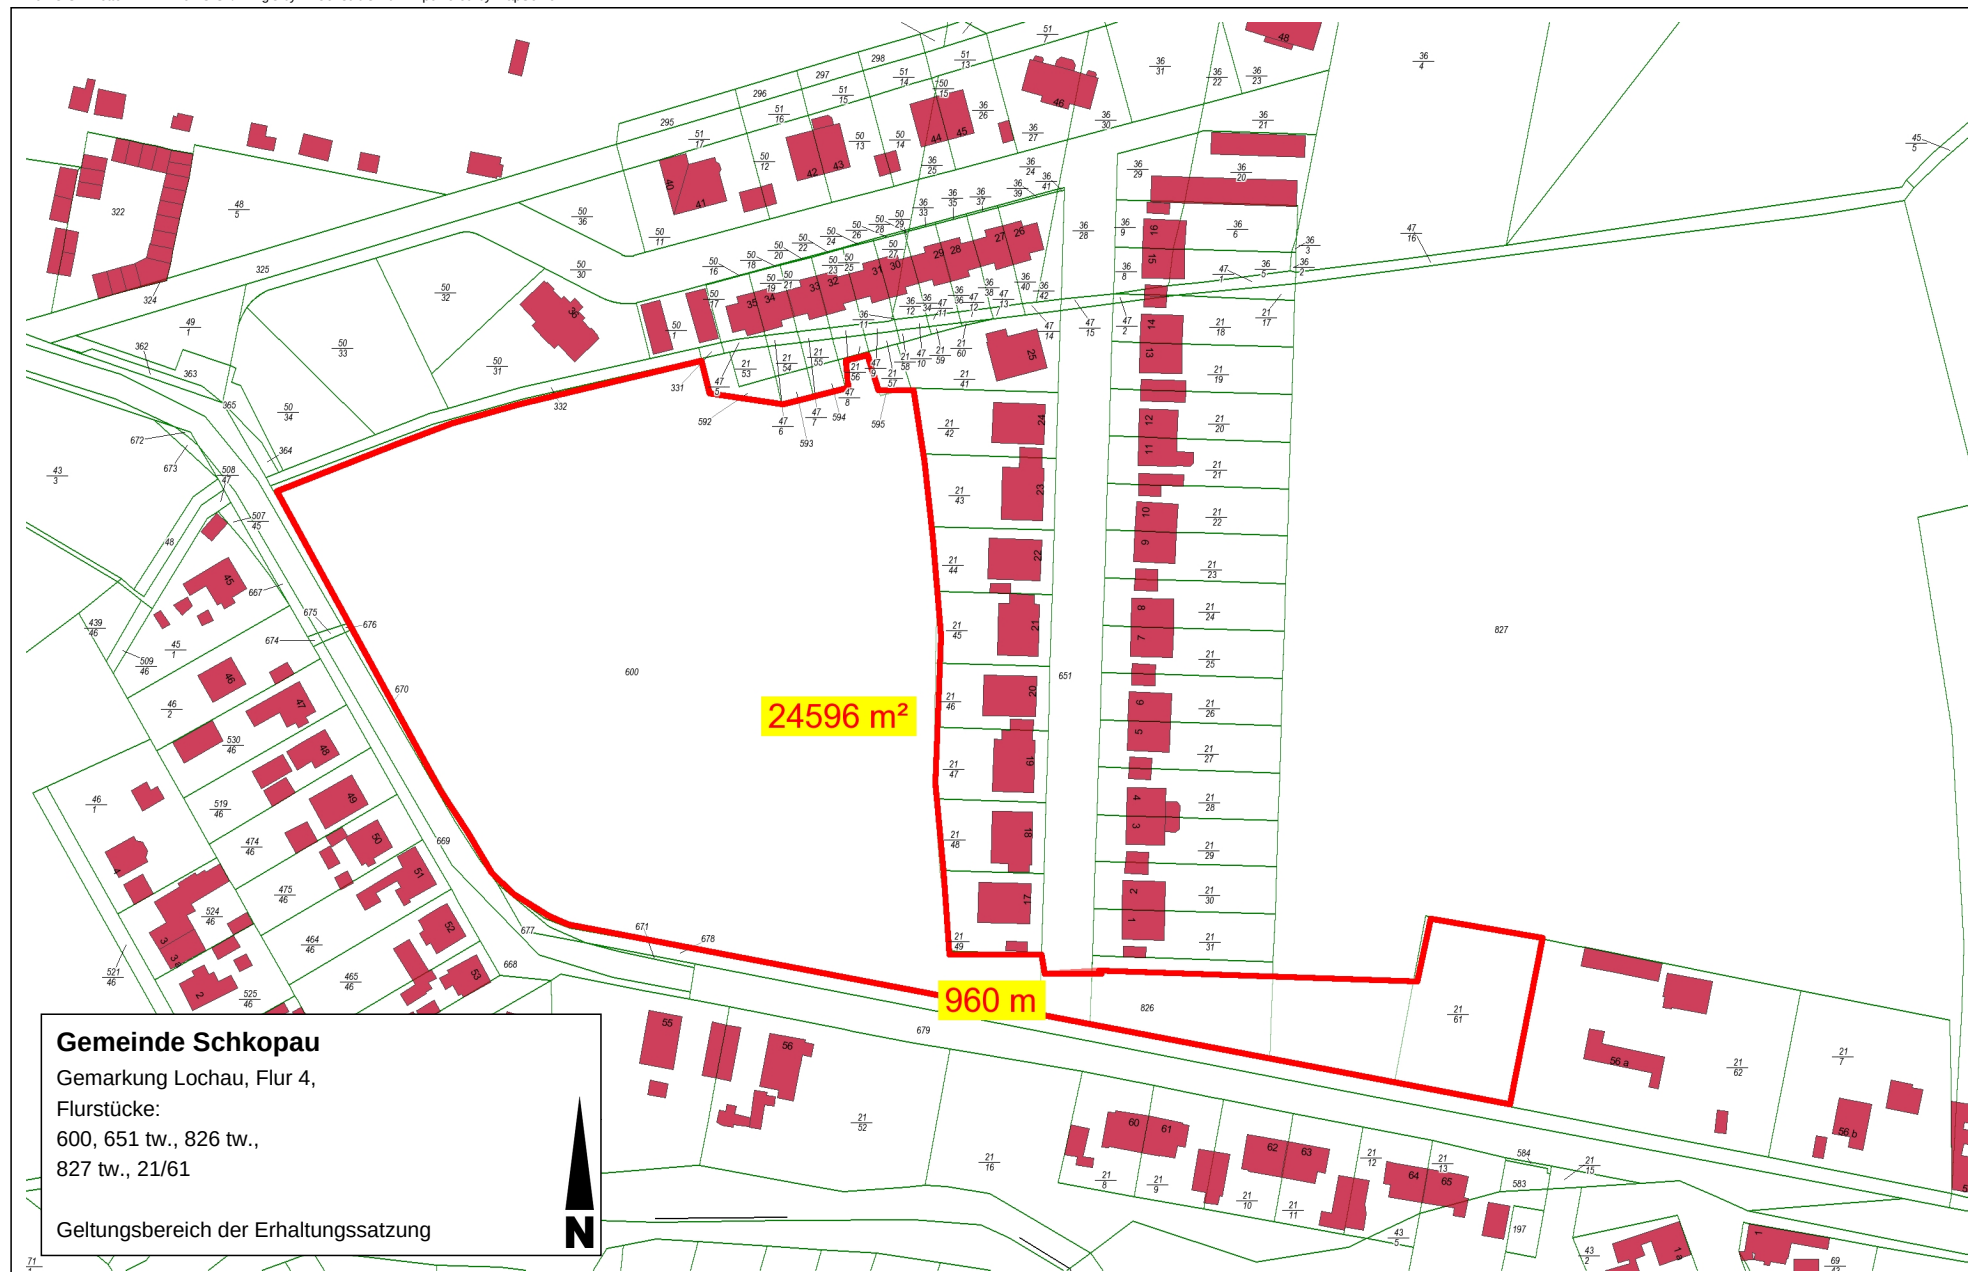

Flächendeckender Auszug aus der Liegenschaftskarte
 Keine Katasterkarte
 Nur für den Dienstgebrauch
 Gemeinde Schkopau

Anlage zur Erhaltungssatzung Nr. 7/17 "Grünflächen zur Dahne"

Maßstab im Original
1 : 2000
 Höhenbezugssystem NHN