

Anlage 1

Festsetzung der nordöstlichen Ortsdurchfahrtsgrenze (OD) im Zuge der Kreisstraße 2146 für die **Gemeinde Schkopau OT Raßnitz** (Gemeindeschlüssel 15 0 88 330 11)

Die OD-Grenze sollte danach wie folgt festgelegt werden:

Neue OD-Grenze	OD E (Ende)	
von Netzknoten	nach Netzknoten	Station (km)
4638002	4538022	0,507

Als seitliche Begrenzung der Ortsdurchfahrt wird der bisherige Fahrbahnrand festgesetzt. Ist der befestigte Fahrbahnrand weder durch eine Bordanlage noch durch eine Oberflächenentwässerungsanlage begrenzt, unterhält der Landkreis den unbefestigten Seitenraum neben der Fahrbahn in einer Breite von 1,0 m.

Feldkarte 1: 5 000
Beschreibung der Sachlage mit Bild



SCHKOPAU
088 330 00

KSBA SAALEKREIS 1588
KSM MERSEBURG-QUERFURT 02

SAALEKREIS

SCHKOPAU
- RASSNITZ
088 330 11

1.251



1.095

1.095

0.840

0.631



0.618

0.618 Km 000.618

0.517

0.507 OD

0.480



0.416

0.222



0.204

0.025

0.007 Km 000.000

0.000 A 4638 002

Ho.

Maßstab 1 : 5000

Stand von: 09 97 05 08

Von Netzkn. 4638002

Beschreibung der Sachlage

Ort: Schkopau OT Rassnitz

Gemeindeschlüsselnummer: 15 088 330 11



<u>OD E(Ende)</u>	<u>von Netzknoten</u>	<u>nach Netzknoten</u>	<u>Station (km)</u>
K2146	4638002	4538022	0,507

Lagebeschreibung (nach Auszug aus den OD Richtlinien)

gem. I.2.1.a) u.2. Ende Eckausrundung der letzten Gemeindestraße , rechts der Straße in Stationierungsrichtung

Festsetzungsbescheid vom:

örtliche Aufnahme: 10.11.2011

Anlage 2

Festsetzung der nordöstlichen Ortsdurchfahrtsgrenze (OD) im Zuge der Kreisstraße 2146 für die **Gemeinde Schkopau OT Röglitz** (Gemeindeschlüssel 15 0 88 330 15)

Die OD-Grenze sollte danach wie folgt festgelegt werden:

Neue OD-Grenze	OD E (Anfang)	
von Netzknoten 4638002	nach Netzknoten 4538022	Station (km) 1,346
	OD E (Ende)	
von Netzknoten 4638002	nach Netzknoten 4538022	Station (km) 2,200

Als seitliche Begrenzung der Ortsdurchfahrt wird der bisherige Fahrbahnrand festgesetzt. Ist der befestigte Fahrbahnrand weder durch eine Bordanlage noch durch eine Oberflächenentwässerungsanlage begrenzt, unterhält der Landkreis den unbefestigten Seitenraum neben der Fahrbahn in einer Breite von 1,0 m.

Feldkarte 1: 5 000
Beschreibung der Sachlage mit Bild




2.609




2.550

2.408

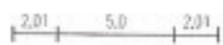

2.350

2.207

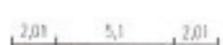


2.136

2.200 OD

2.200


2.000

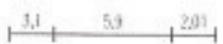

1.865

1.800

1.610

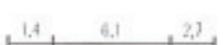

1.525

1.409



1.373

1.346 OD

1.346

1.352 Km 001.343

Ho.

Maßstab 1 : 5000

Stand von:

09	97	05	08

Von Netzkn. **4638002**

SCHKOPAU
088 330 00

SCHKOPAU
- ROEGLITZ
088 330 15

SCHKOPAU
088 330 00

RÖGLITZ

120

114,7

125,2

100

K 2146

K 2146

Beschreibung der Sachlage

Ort: Schkopau OT Röglitz

Gemeindeschlüsselnummer: 15 088 330 15



<u>OD E(Anfang)</u>	<u>von Netzknoten</u>	<u>nach Netzknoten</u>	<u>Station (km)</u>
K2146	4638002	4538022	1,346

Lagebeschreibung (nach Auszug aus den OD Richtlinien)

gem. I.2.1.a) u.2. Beginn Eckausrundung der ersten Gemeindestraße, links der Straße in Stationierungsrichtung

Festsetzungsbescheid vom:

örtliche Aufnahme: 10.11.2011

Beschreibung der Sachlage

Ort: Schkopau OT Röglitz

Gemeindeschlüsselnummer: 15 088 330 15



<u>OD E(Ende)</u>	<u>von Netzknoten</u>	<u>nach Netzknoten</u>	<u>Station (km)</u>
K2146	4638002	4538022	2,200

Lagebeschreibung (nach Auszug aus den OD Richtlinien)

gem. I.2.1.a) u.2. Ende der letzten Grundstücksgrenze (Zaun), rechts der Straße in Stationierungsrichtung

Festsetzungsbescheid vom:

örtliche Aufnahme: 10.11.2011

Anlage 3

Festsetzung der nordöstlichen Ortsdurchfahrtsgrenze (OD) im Zuge der Kreisstraße 2177 für die **Gemeinde Schkopau OT Luppenau/Tragarth** (Gemeindeschlüssel 15 0 88 330 24)

Die OD-Grenze sollte danach wie folgt festgelegt werden:

Neue OD-Grenze	OD E (Anfang)	
von Netzknoten 4638006	nach Netzknoten 4538003	Station (km) 0,029
	OD E (Ende)	
von Netzknoten 4638006	nach Netzknoten 4538003	Station (km) 0,378

Als seitliche Begrenzung der Ortsdurchfahrt wird der bisherige Fahrbahnrand festgesetzt. Ist der befestigte Fahrbahnrand weder durch eine Bordanlage noch durch eine Oberflächenentwässerungsanlage begrenzt, unterhält der Landkreis den unbefestigten Seitenraum neben der Fahrbahn in einer Breite von 1,0 m.

Feldkarte 1: 5 000
Beschreibung der Sachlage mit Bild

Feldkarte Amt 1588 02

Straße K 2177

TK 25 4638 Blatt 002

nNK 4638003

SCHKOPAU
- LUPPENAU/LOEPITZ
088 330 22



1.535

1.405



1.380

1.239



1.140

1.122 OD

1.122


1.013



0.878

0.830

0.613

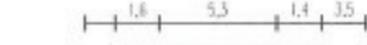

0.423

0.423

0.386 M 4638826 0

0.378 Km 000.369

0.378 OD

0.373

0.220



0.192

0.038

-0.029 OD

0.029

0.021 Km 000.016

0.004 Km 000.000

0.000 A

4638 006

Ho.

Maßstab 1 : 5000

Stand von: 09 97 11 03

07 10

Von Netzkn. 4638006

SCHKOPAU
088 330 00

SCHKOPAU
- LUPPENAU/TRAGARTH
088 330 24

SCHKOPAU
088 330 00

Beschreibung der Sachlage

Ort: Schkopau OT Luppenau / Tragarth

Gemeindeschlüsselnummer: 15 088 330 24



<u>OD E(Anfang)</u>	<u>von Netzknoten</u>	<u>nach Netzknoten</u>	<u>Station (km)</u>
K2177	4638006	4638003	0,029

Lagebeschreibung (nach Auszug aus den OD Richtlinien)

gem. I.2.1.a) u.2. Beginn der Einfriedung des ersten Grundstücks (Haus Nr.10),
rechts der Straße in Stationierungsrichtung

Festsetzungsbescheid vom:

örtliche Aufnahme: 10.11.2011

Beschreibung der Sachlage

Ort: Schkopau OT Luppenau / Tragarth

Gemeindegeschlüsselnummer: 15 088 330 24



<u>OD E(Ende)</u>	<u>von Netzknoten</u>	<u>nach Netzknoten</u>	<u>Station (km)</u>
K2177	4638006	4638003	0,378

Lagebeschreibung (nach Auszug aus den OD Richtlinien)

gem. I.2.1.a) u.2. Ende der Einfriedung des letzten Grundstücks, links der Straße in Stationierungsrichtung

Festsetzungsbescheid vom:

örtliche Aufnahme: 10.11.2011

Anlage 4

Festsetzung der nordöstlichen Ortsdurchfahrtsgrenze (OD) im Zuge der Kreisstraße 2177 für die **Gemeinde Schkopau OT Luppenau/Löpitz** (Gemeindeschlüssel 15 0 88 330 22)

Die OD-Grenze sollte danach wie folgt festgelegt werden:

Neue OD-Grenze	OD E (Anfang)	
von Netzknoten 4638006	nach Netzknoten 4538003	Station (km) 1,122
	OD E (Ende)	
von Netzknoten 4638006	nach Netzknoten 4538003	Station (km) 1,700

Als seitliche Begrenzung der Ortsdurchfahrt wird der bisherige Fahrbahnrand festgesetzt. Ist der befestigte Fahrbahnrand weder durch eine Bordanlage noch durch eine Oberflächenentwässerungsanlage begrenzt, unterhält der Landkreis den unbefestigten Seitenraum neben der Fahrbahn in einer Breite von 1,0 m.

Feldkarte 1: 5 000
Beschreibung der Sachlage mit Bild

SCHKOPAU
- LUPPENAU/LOEPITZ
088 330 22

SCHKOPAU
- LUPPENAU/LOEPITZ
088 330 00

SCHKOPAU
- LUPPENAU/TRAGARTH
088 330 24

SCHKOPAU
- LUPPENAU/TRAGARTH
088 330 00



1.535

1.405



1.380

1.239




1.140

1.122 OD

1.122


1.013

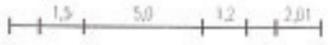

0.878

0.830

0.613

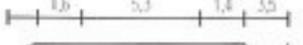

0.423

0.423


0.386 M 46388260

0.378 Km 000.369

0.378OD

0.373

0.220

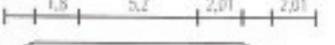

0.192

0.038

0.029 OD

0.029

0.021 Km 000.016

0.004 Km 000.000


0.000 A 4638 006

Ho.

Maßstab 1 : 5000

Stand von: 09 97 11 03
07 10


Von Netzkn. 4638006

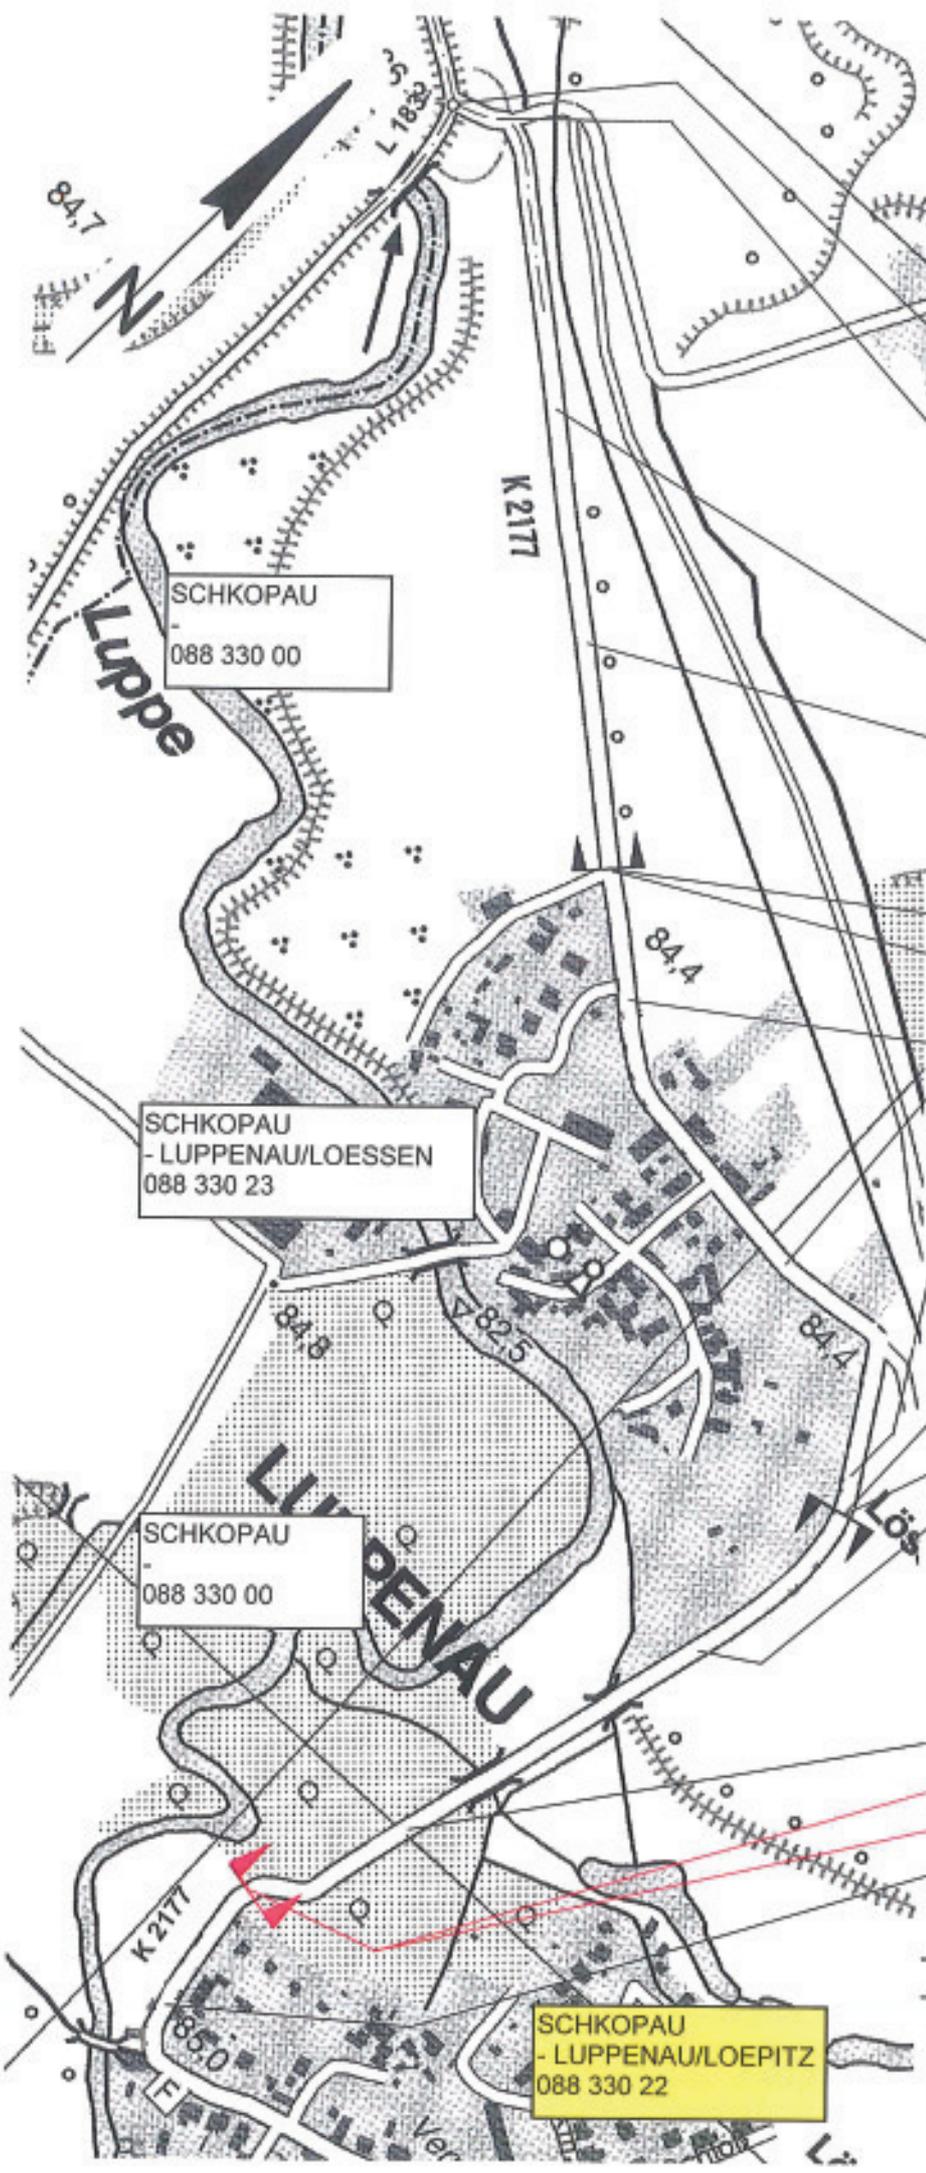

3.223 E — 4638 003

3.219 ... Km 003.211

3.207

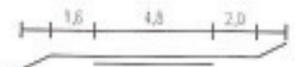

3.102

3.022 ... Km 003.012

3.001

2.882 ... Km 002.872

2.849



2.800

2.688 OD

2.688

2.628 ... Km 002.618

2.609

2.410



2.347

2.239




2.150

2.221

2.221 OD

2.054

1.989 M 4638827 0

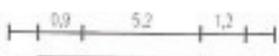

1.834

1.834

1.700 OD

1.700

1.604

Ho.

Maßstab 1 : 5000

Stand von: 09 97 11 03 07 10

Von Netzkn. 4638006

Beschreibung der Sachlage

Ort: Schkopau OT Luppenau/Loepitz

Gemeindeschlüsselnummer: 15 088 330 22



<u>OD E(Anfang)</u>	<u>von Netzknoten</u>	<u>nach Netzknoten</u>	<u>Station (km)</u>
K2177	4638006	4638003	1,122

Lagebeschreibung (nach Auszug aus den OD Richtlinien)

gem. I.2.1.a) u.2. Beginn Eckausrundung der ersten Gemeindestraße, rechts der Straße in Stationierungsrichtung

Festsetzungsbescheid vom:

örtliche Aufnahme: 10.11.2011

Beschreibung der Sachlage

Ort: Schkopau OT Luppenau/Loepitz

Gemeindeschlüsselnummer: 15 088 330 22



<u>OD E(Ende)</u>	<u>von Netzknoten</u>	<u>nach Netzknoten</u>	<u>Station (km)</u>
K2177	4638006	4638003	1,700

Lagebeschreibung (nach Auszug aus den OD Richtlinien)

gem. I.2.1.a) u.2. Ende der Zufahrt zum letzten Haus (Nr.19), rechts der Straße in Stationierungsrichtung

Festsetzungsbescheid vom:

örtliche Aufnahme: 10.11.2011

Anlage 5


Festsetzung der nordöstlichen Ortsdurchfahrtsgrenze (OD) im Zuge der Kreisstraße 2177 für die **Gemeinde Schkopau OT Luppenau/Lössen** (Gemeindeschlüssel 15 0 88 330 23)

Die OD-Grenze sollte danach wie folgt festgelegt werden:

Neue OD-Grenze	OD E (Anfang)	
von Netzknoten 4638006	nach Netzknoten 4538003	Station (km) 2,221
	OD E (Ende)	
von Netzknoten 4638006	nach Netzknoten 4538003	Station (km) 2,688

Als seitliche Begrenzung der Ortsdurchfahrt wird der bisherige Fahrbahnrand festgesetzt. Ist der befestigte Fahrbahnrand weder durch eine Bordanlage noch durch eine Oberflächenentwässerungsanlage begrenzt, unterhält der Landkreis den unbefestigten Seitenraum neben der Fahrbahn in einer Breite von 1,0 m.

Feldkarte 1: 5 000
Beschreibung der Sachlage mit Bild

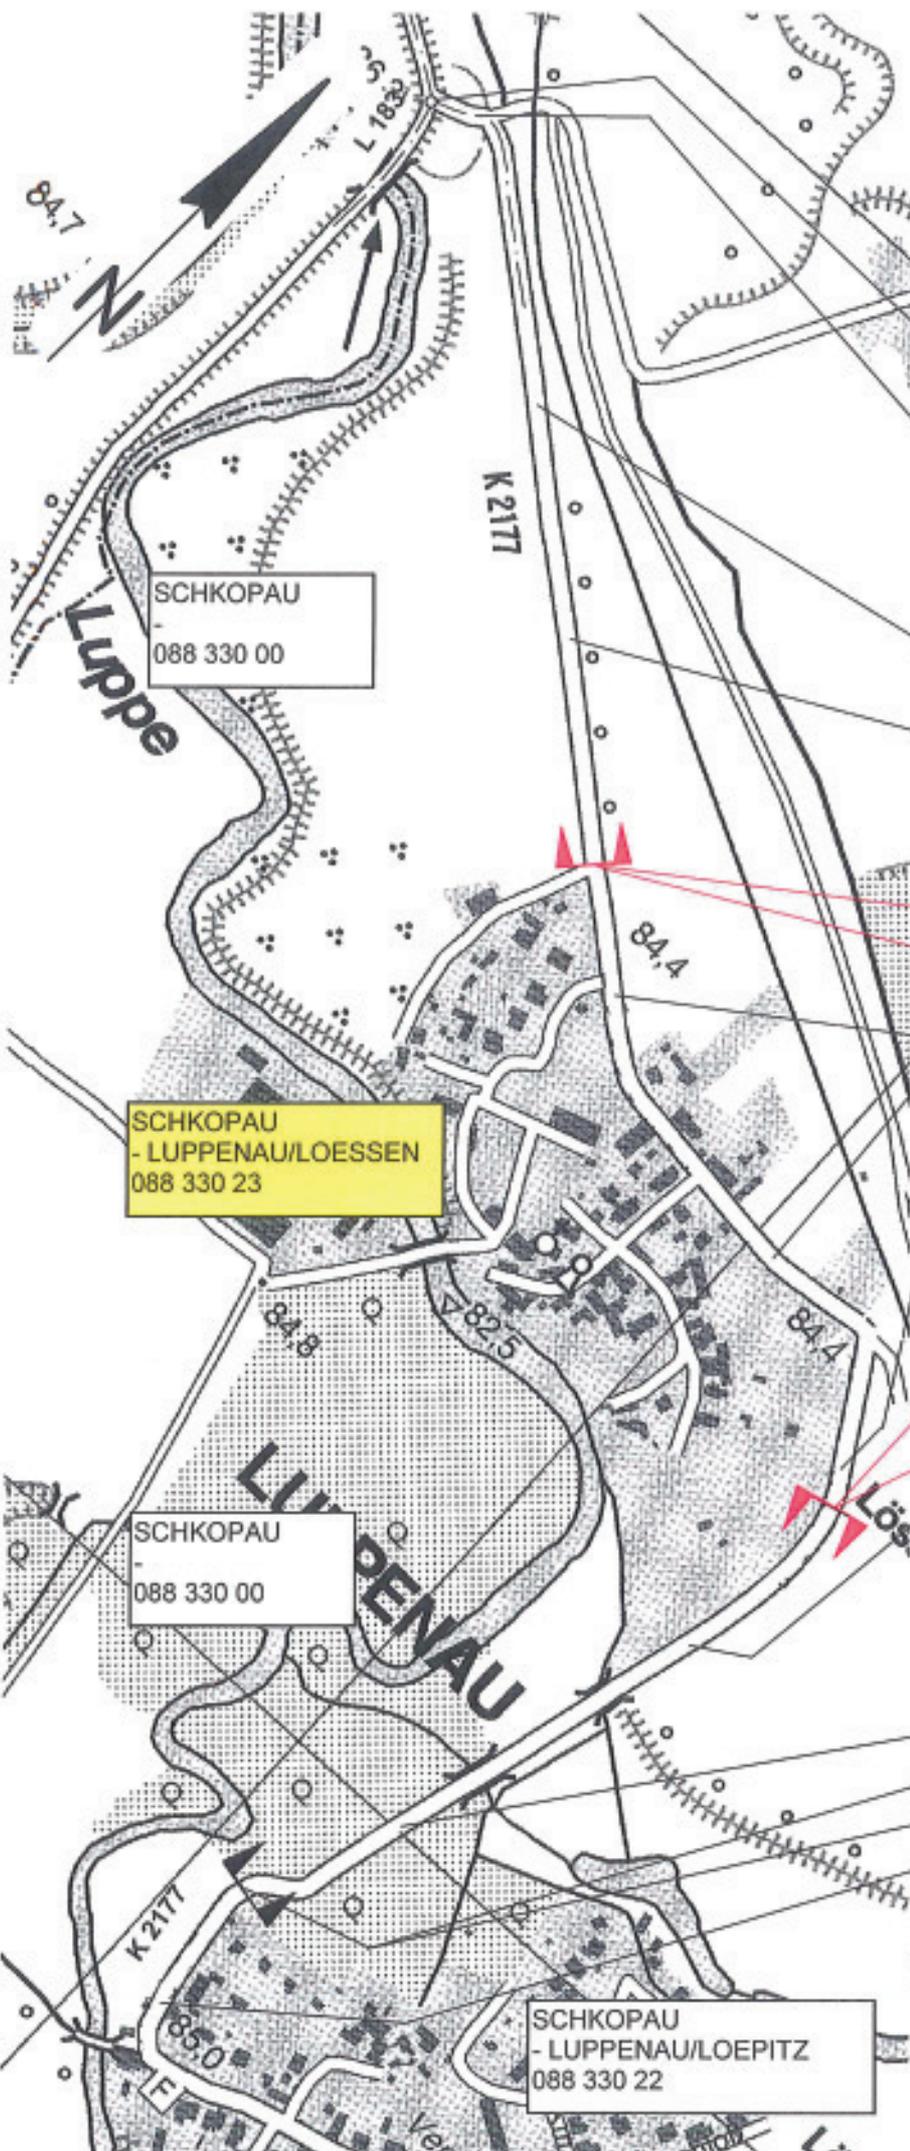

SCHKOPAU
088 330 00

SCHKOPAU
- LUPPENAU/LOESSEN
088 330 23

SCHKOPAU
088 330 00

SCHKOPAU
- LUPPENAU/LOEPITZ
088 330 22

3.223 E 4638 003

3.219 ... Km 003.211

3.207

3.102

3.022 ... Km 003.012

3.001

2.882 ... Km 002.872

2.849

2.800

2.688 OD

2.688

2.628 ... Km 002.618

2.609

2.410

2.347

2.239

2.150

2.221

2.221 OD

2.054

1.989 M 4638827 0




1.834

1.834

1.700 OD

1.700

1.604

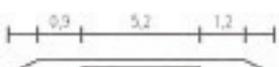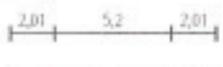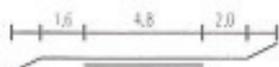

Ho.

Maßstab 1 : 5000

Stand von: 09 97 11 03

07 10

Von Netzkn. 4638006

Beschreibung der Sachlage

Ort: Schkopau OT Luppenau / Loessen

Gemeindeschlüsselnummer: 15 088 330 23



<u>OD E(Anfang)</u>	<u>von Netzknoten</u>	<u>nach Netzknoten</u>	<u>Station (km)</u>
K2177	4638006	4638003	2,221

Lagebeschreibung (nach Auszug aus den OD Richtlinien)

gem. I.2.1.a) u.2. OD in Höhe der Grundstücksgrenze (Mauer) des ersten Grundstücks, links der Straße in Stationierungsrichtung

Festsetzungsbescheid vom:

örtliche Aufnahme: 10.11.2011

Beschreibung der Sachlage

Ort: Schkopau OT Luppenau / Loessen

Gemeindeschlüsselnummer: 15 088 330 23



<u>OD E(Ende)</u>	<u>von Netzknoten</u>	<u>nach Netzknoten</u>	<u>Station (km)</u>
K2177	4638006	4638003	2,688

Lagebeschreibung (nach Auszug aus den OD Richtlinien)

gem. I.2.1.a) u.2. Ende Eckausrundung der letzten Gemeindestraße (Lössener Str.), links der Straße in Stationierungsrichtung

Festsetzungsbescheid vom:

örtliche Aufnahme: 10.11.2011