



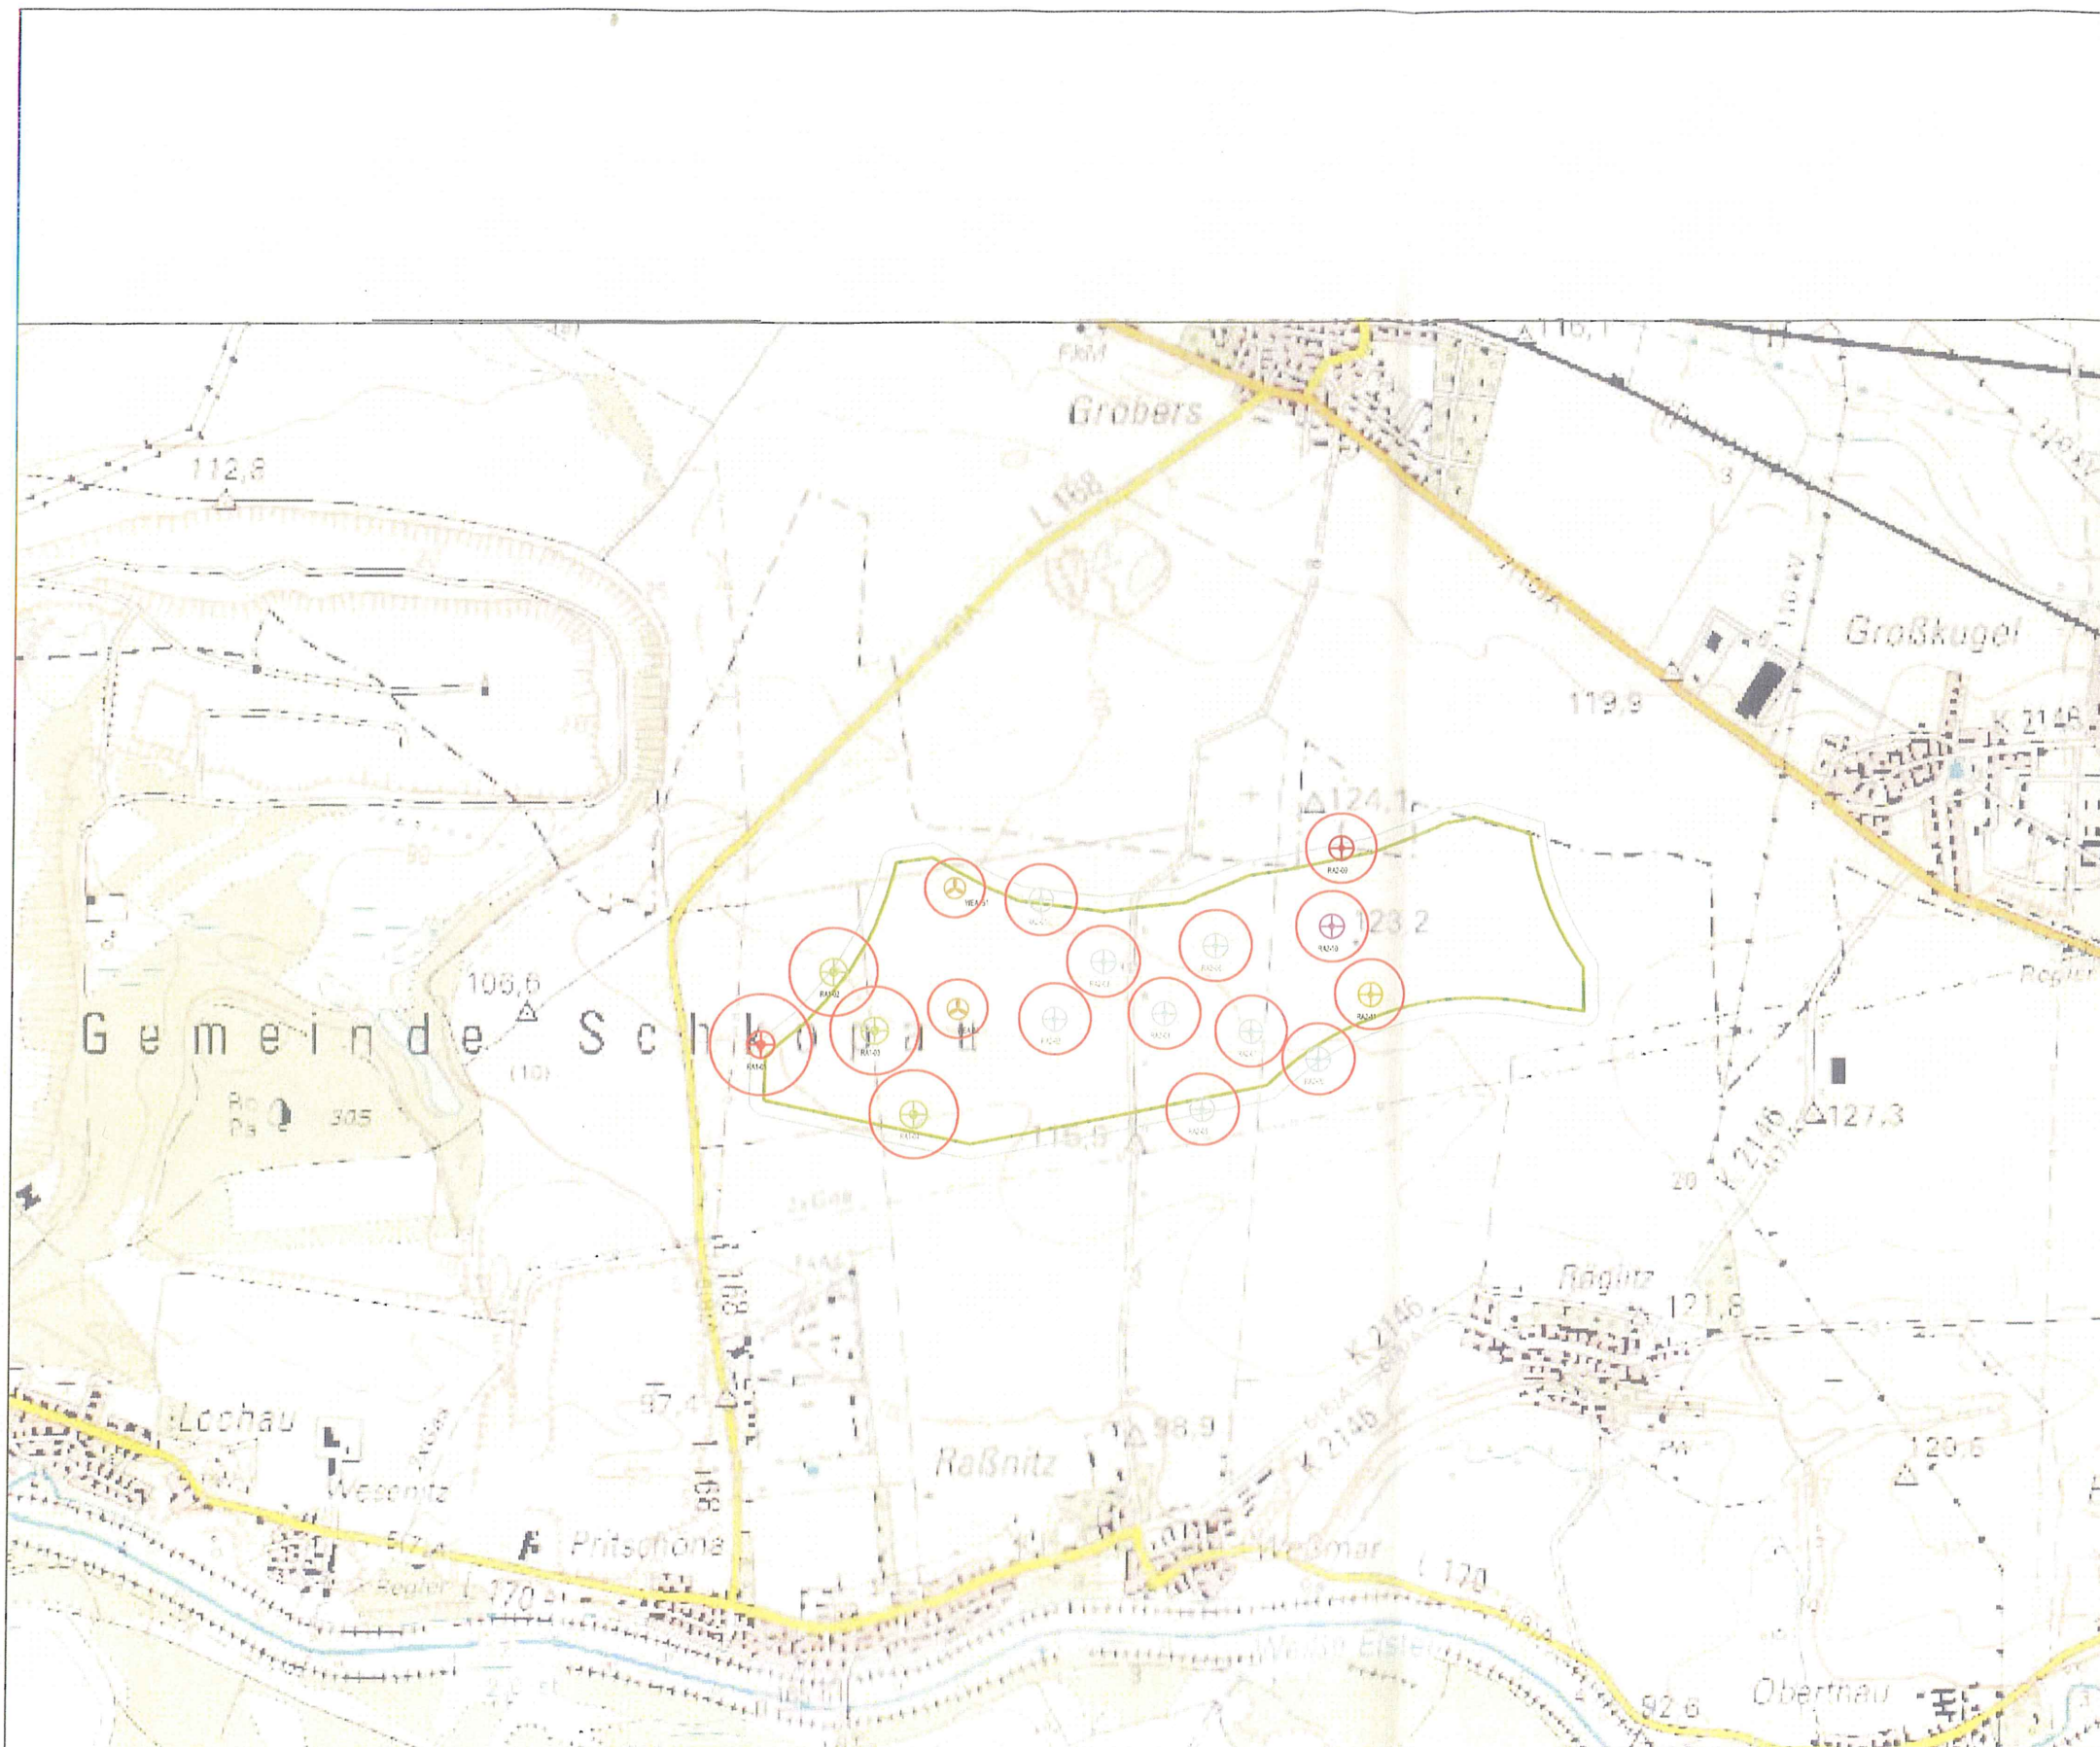

Legende:



- Grenze EG laut REP-Halle 2010
- Puffer EG 50m
- WEA eno92, NH 123m
Gesamthöhe über Geländeoberkante 169,4m
Rotordurchmesser 92,8m
- WEA eno92, NH 103m
Gesamthöhe über Geländeoberkante 149,4m
Rotordurchmesser 92,8m
- WEA e.n.o. 82, NH 80m - 3m
Fundamentabsenkung um 3m
Gesamthöhe über Geländeoberkante 118,2m
Rotordurchmesser 82,4m
- WEA e.n.o. 82, NH 80m - 1m
Fundamentabsenkung um 1m
Gesamthöhe über Geländeoberkante 120,2m
Rotordurchmesser 82,4m
- WEA e.n.o. 82, NH 80,0m
Gesamthöhe über Geländeoberkante 121,2m
Rotordurchmesser 82,4m
- WEA e.n.o. 82, NH 80m - 2m
Fundamentabsenkung um 2m
Gesamthöhe über Geländeoberkante 119,2m
Rotordurchmesser 82,4m
- WEA Bestand E- 70
- Abstandsfläche 1xH

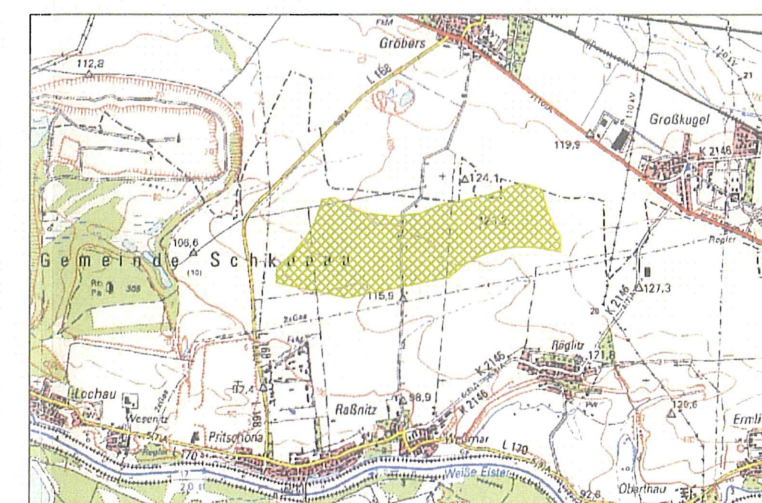

eno energy GmbH
Straße am Zeltplatz 7
18230 Ostseebad Rerik
T. 0381-203792-0
F. 0381-203792-101



WP Raßnitz II
Amtlicher Topographischer Lageplan

Plott: 11.09.2013/DSC
Plangrundlage: Amtlicher Lageplan

M : 1:25.000
KS: LS 150