


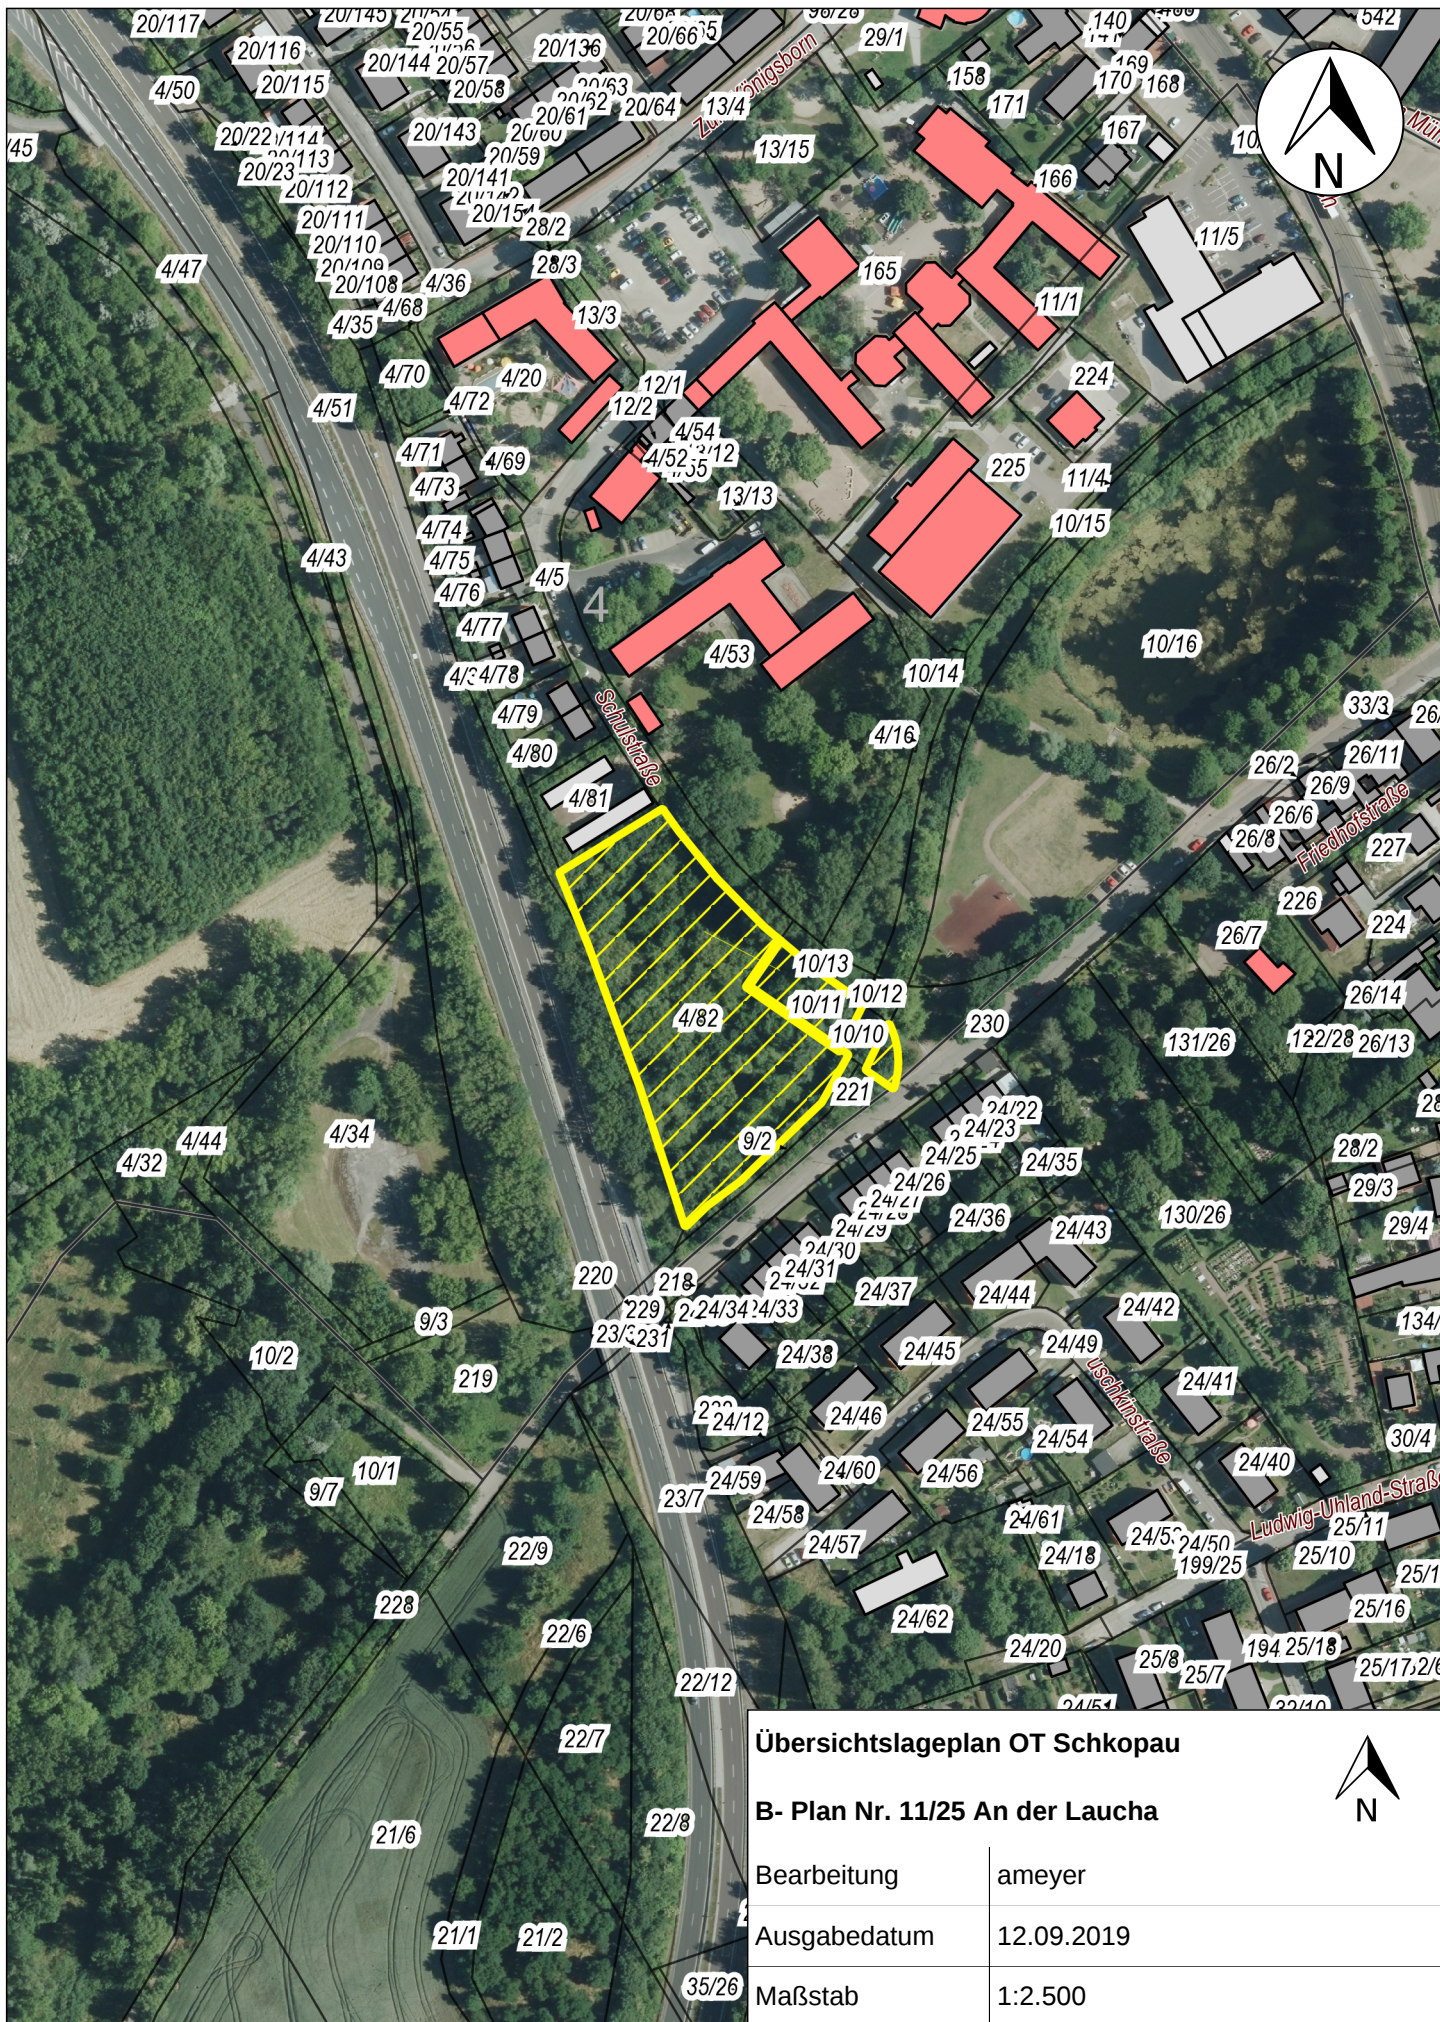

Übersichtslageplan OT Schkopau

B- Plan Nr. 11/25 An der Laucha

Bearbeitung	ameyer
Ausgabedatum	12.09.2019
Maßstab	1:2.500