


Legende:

- Straßen, Wege, versiegelte Flächen
- unbefestigte Flächen
- Rasenflächen
- Ackerflächen
- Ackerrandstreifen

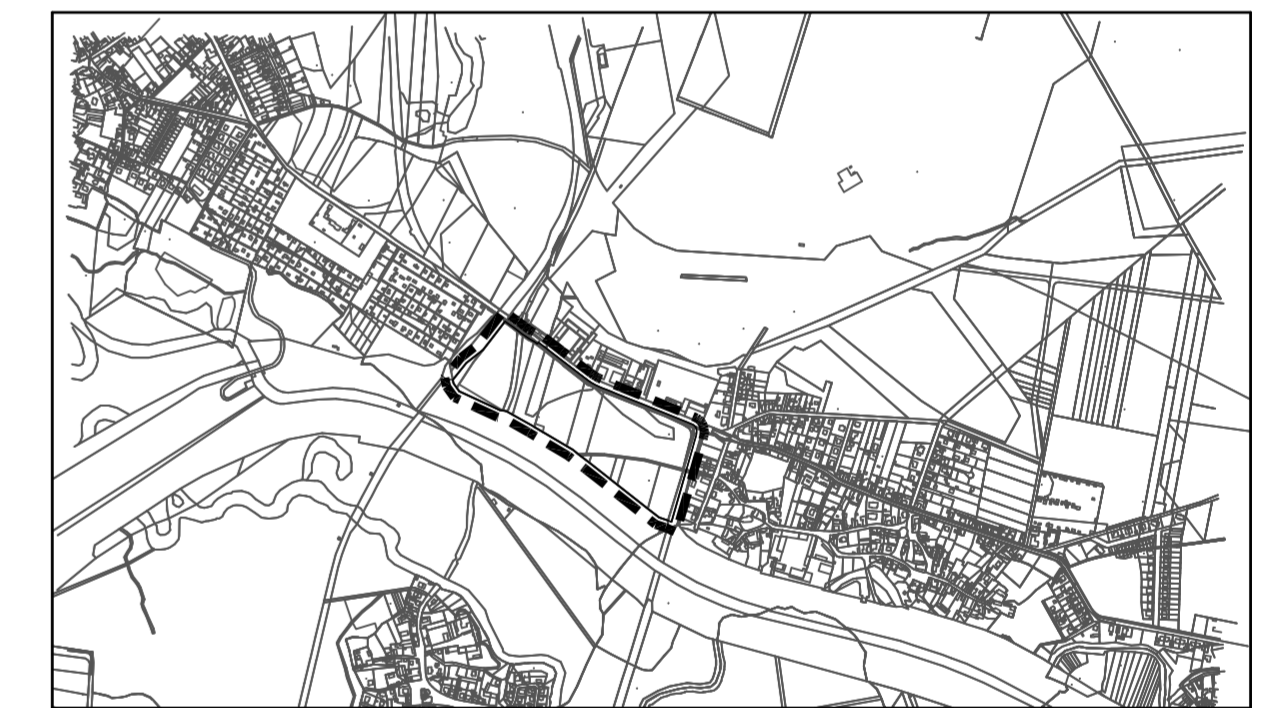

**Gemeinde Schkopau
BEBAUUNGSPLAN NR. 2/7
"Gewerbegebiet Döllnitz"
ehemals Bebauungsplan Nr. 1 "Gewerbegebiet Döllnitz"
der Gemeinde Döllnitz**

Bestandsplan

Planungsbüro: StadtLandGrün
Stadt- und Landschaftsplanung
Am Kirchtor 10
06108 Halle (Saale)
Tel.: (0345) 239 772 13

Aktualitätsstand der Planung: Januar 2021

Gemarkung: Döllnitz

Flur: Flur 2 und 3

Maßstab: 1 : 2000

Kartengrundlage: Liegenschaftskarte

Nutzungsgenehmigung:
© GeoBasis-DE / LVermGeo LSA, 2020 / A18-8022769-2011