


L 183 - Neubau straßenbegleitender Radweg Regelquerschnitt 1 - Ausbildung Radwegende

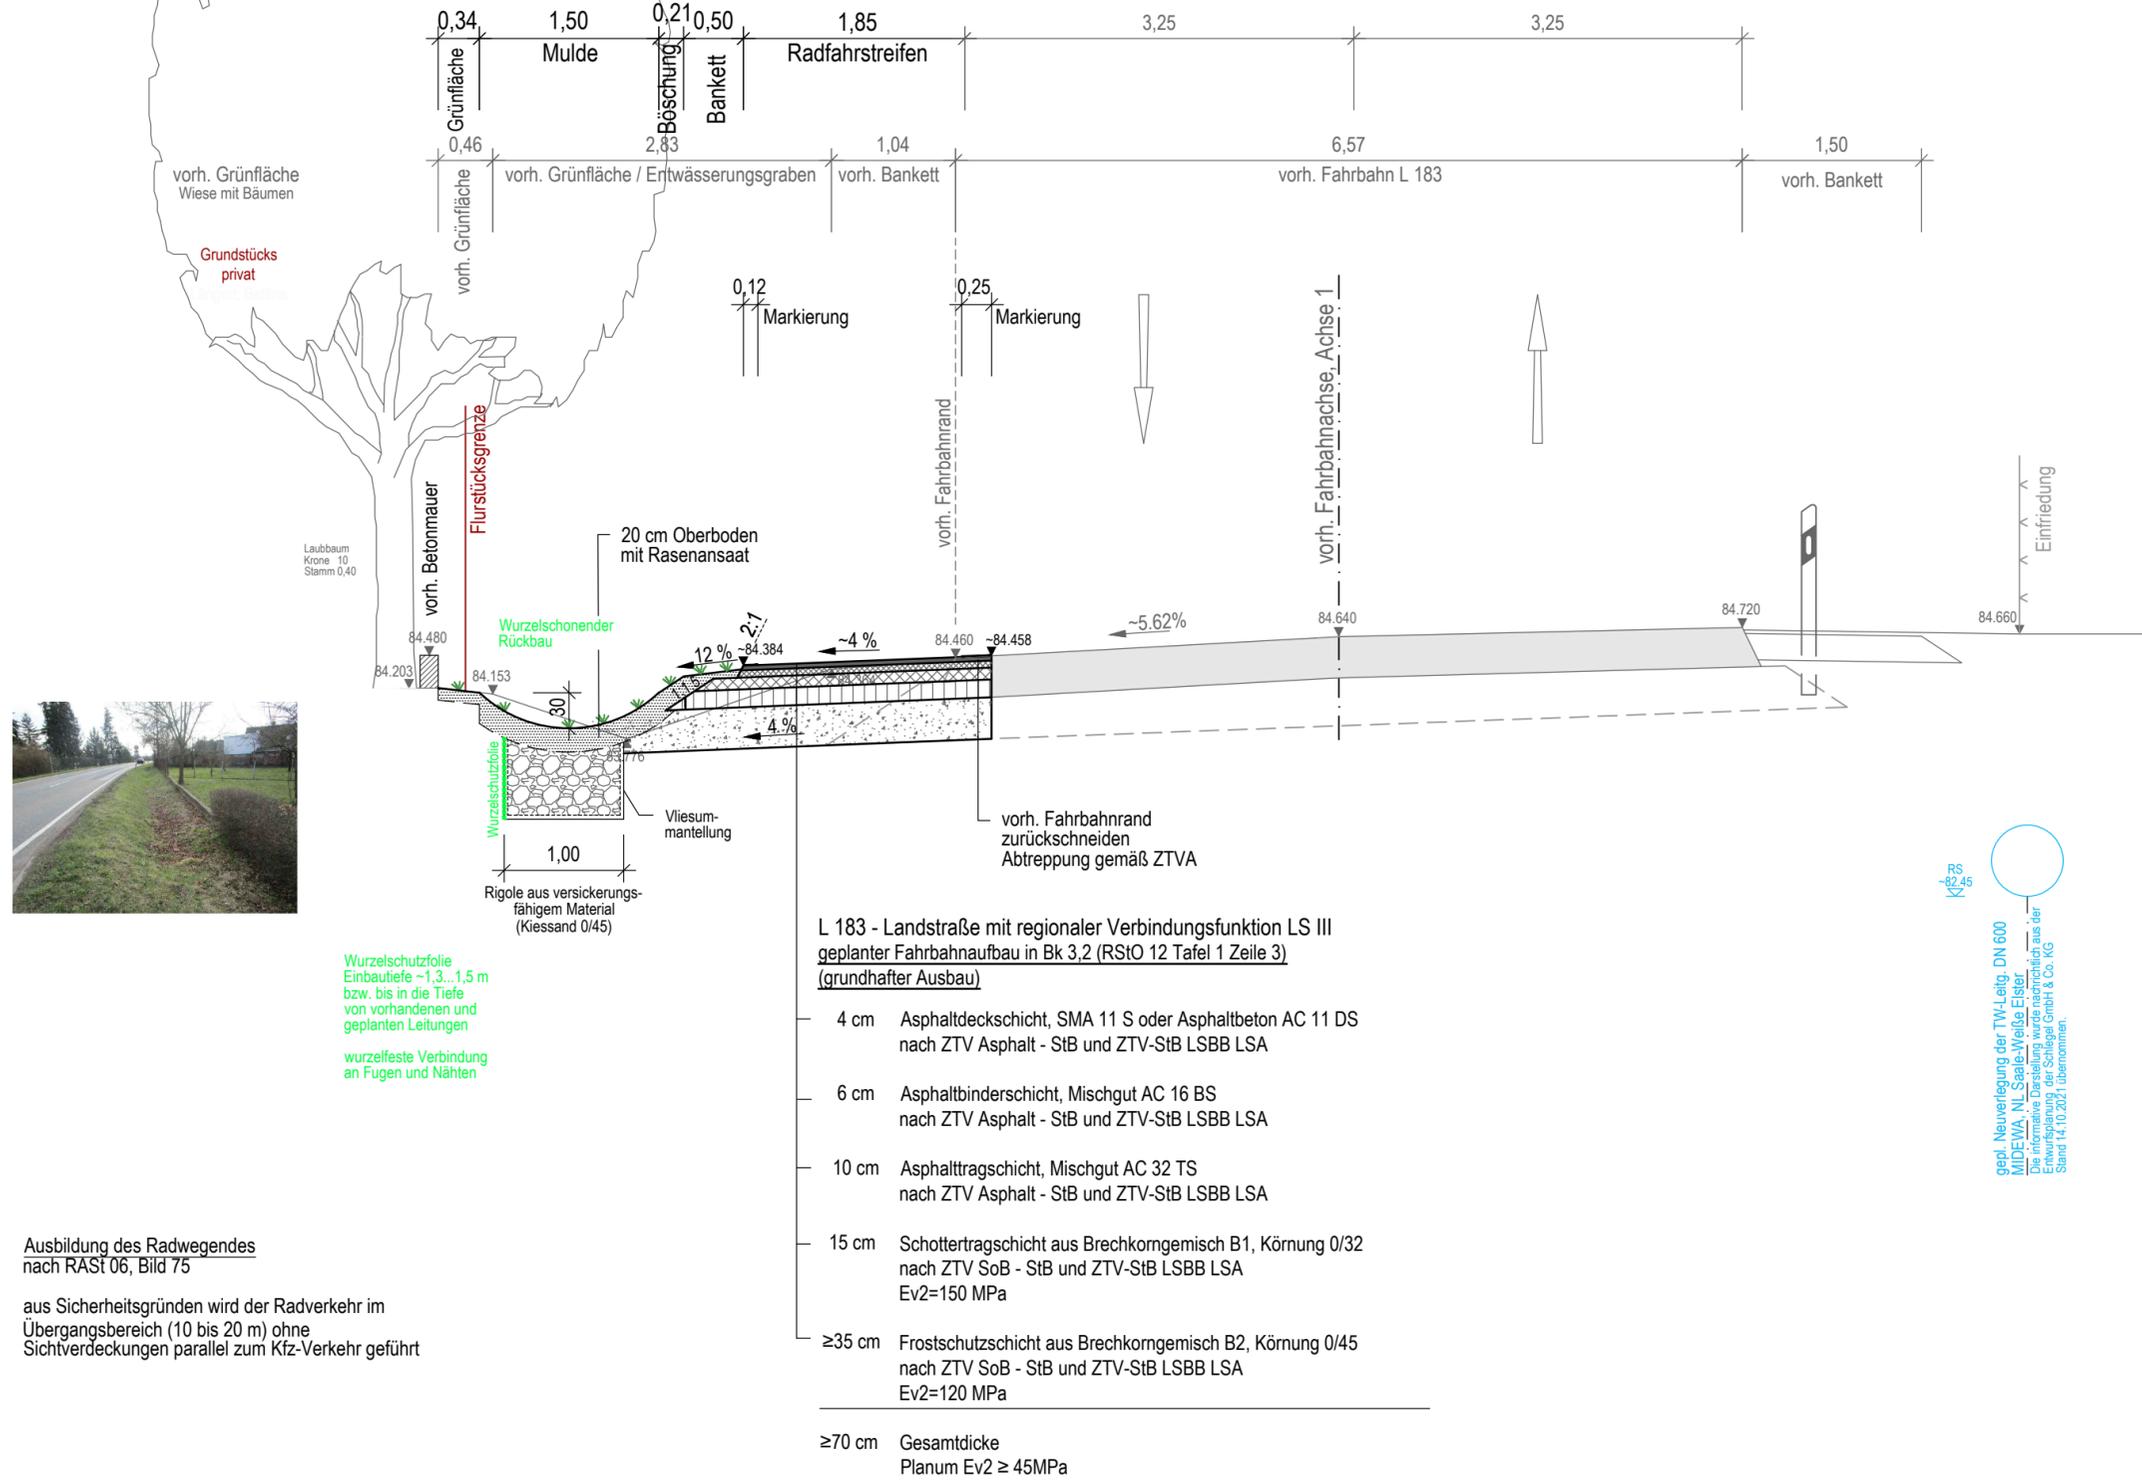

<p>Ingenieurbüro für Bauplanung und Baubetreuung Falk Scholz GmbH Berliner Straße 140, 06116 Halle (Saale) Telefon: 0345 / 5603330, Fax: 0345 / 5603338</p>	bearbeitet	08/2022	Machwig
	gezeichnet	08/2022	Beuster
	geprüft	19.08.2022	Littmann
		Datum	Zeichen
2017.051			

<p>Gemeinde Schkopau Bauamt Schulstraße 18 06258 Schkopau</p>	

Nr.	Art der Änderung	Datum	Zeichen

VORENTWURF

Gemeinde Schkopau Bauamt	Unterlage / Blatt-Nr.: 14.1.1
Straße / Abschnittsnummer / Station: L 183 / 003 / Betriebs-km 2,813	Regelquerschnitt 1 Verbreiterung L 183 für Ausbildung Radwegen
PROJIS-Nr.:	Maßstab: 1:50

L 183, Burgliebenau - Lochau straßenbegleitender Radweg

aufgestellt: Gemeinde Schkopau Bauamt	
Schkopau, den	

P:\Projekte\2017\2017_051 - Schkopau, Radweg L 183 Burgliebenau - Lochau\LP3_Vorentwurf\14_1_Regelquerschnitt\2022-03-23_RQ_akt.dwg