Entsprechend Vor-Ort-Begehung vom Juni 2021 mit Vertretern der LSBB und der Gemeinde befindet sich das bestehende Bauwerk in einem guten Zustand. Ein komplette Erneuerung ist diesbezüglich nicht erforderlich, das Bauwerk soll um ca. 2-3 m verlängert werden.

Eine Erneuerung kommt in Betracht, wenn Forderungen des Landkreises Saalekreis, insbesondere in Bezug auf den Artenschutz für das Bauwerk zu berücksichtigen sind.

Hinsichtlich der artenschutzrechtlich relevanten Belange wurden vom Büro Karsten Obst, Landschafts- und Freiraumplanung faunistische Sonderuntersuchungen durchgeführt und ein Artenschutz-Beitrag erstellt. Aus artenschutzrechtlicher Sicht bestehen keine Zwangspunkte für den Durchlass. Dieser soll entsprechend des Bestandes erweitert werden.

Höhenplan 1
L 181 - Neubau straßenbegleitender Geh-Radweg

Lage hinter Seitentrennstreifen
Achse 2 - M 1:500 / 50

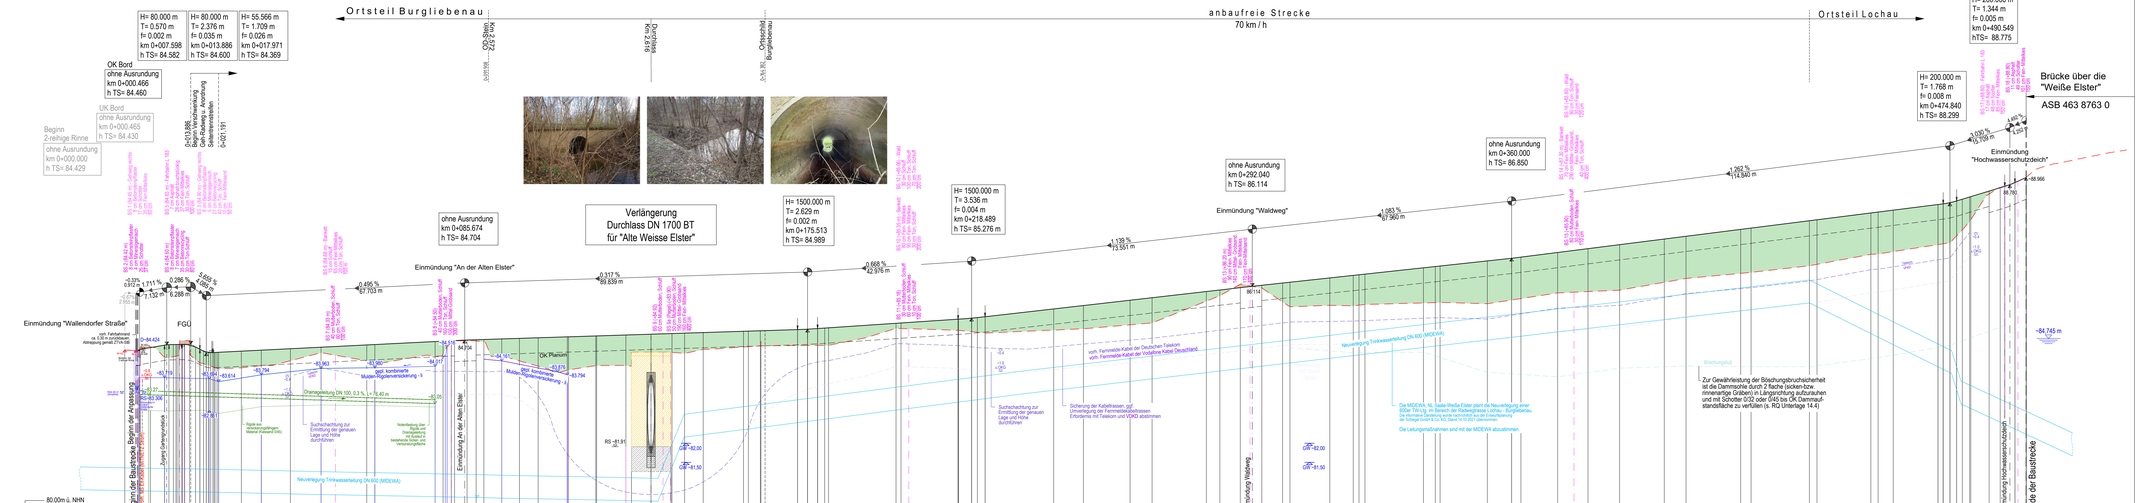

Zeichenerklärung

- Gradientenhochpunkt
- Gradiententiefpunkt
- Ausrundungsbeginn Kuppe / Ausrundungsende Wanne
- Damm
- Einschnitt
- H = 1500.000 m, T = 3.536 m, f = 0.004 m, km 0+218.489, hTS = 85.276 m
- 0.668 % / 42.976 m
- 1.139 % / 73.551 m
- Neigungsbrechpunkt mit Angabe von Ausrundungshalbmesser, Tangentenlänge, Stichhöhe, Bau-km, Höhe Tangentenschnittpunkt
- Längsneigung und Abstand zum nächsten Neigungsbrechpunkt

Bemerkung

Neigungsknicke ≤ 0,3 % werden aufgrund des geringen Abrückmaßes (< 1 cm) nicht ausgerundet.

Ingenieurbüro für Bauplanung und Baubetreuung Falk Scholz GmbH
Berliner Straße 140, 06116 Halle (Saale)
Telefon: 0345 / 5603330, Fax: 0345 / 5603338

bearbeitet	08/2022	Machwig
gezeichnet	08/2022	Beuster
geprüft	19.08.2022	Littmann
	Datum	Zeichen

2017.051

Gemeinde Schkopau
Bauamt
Schulstraße 18
06258 Schkopau

Nr.	Art der Änderung	Datum	Zeichen

VORENTWURF

Gemeinde Schkopau
Bauamt

Straße / Abschnittsnummer / Station:
L 183 / 003 / Betriebs-km 2,813

PROJIS-Nr.:

Unterlage / Blatt-Nr.: 6.1

Höhenplan 1 Geh-Radweg
Lage hinter Seitentrennstreifen

Maßstab: 1:500/50

L 183, Burgliebenau - Lochau straßenbegleitender Radweg

aufgestellt:
Gemeinde Schkopau
Bauamt

Schkopau,den . . . . . .

16.08.2022

Z:\Projekte\2017\2017051 - Schkopau, Radweg L183 Burgliebenau-Lochau\13_Vorentwurf\13b_Höhenplan.pdf - 19.08.2022 - 0,594 x 1,261 m