Querschnitt M1:50

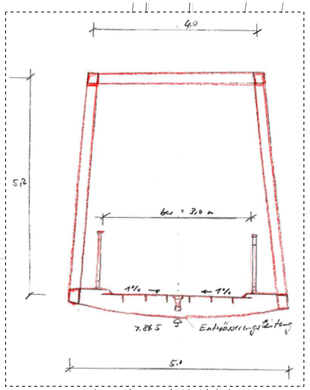

Ansicht M1:200

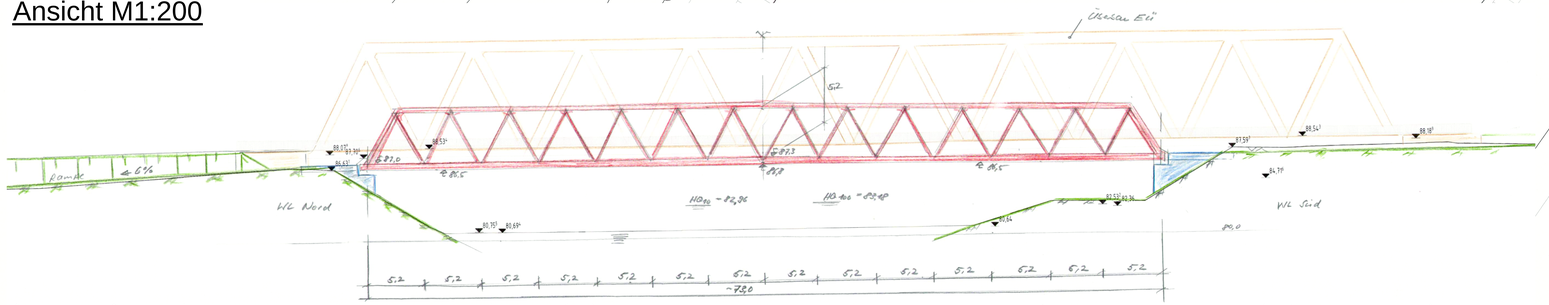

Grundriss M1:200

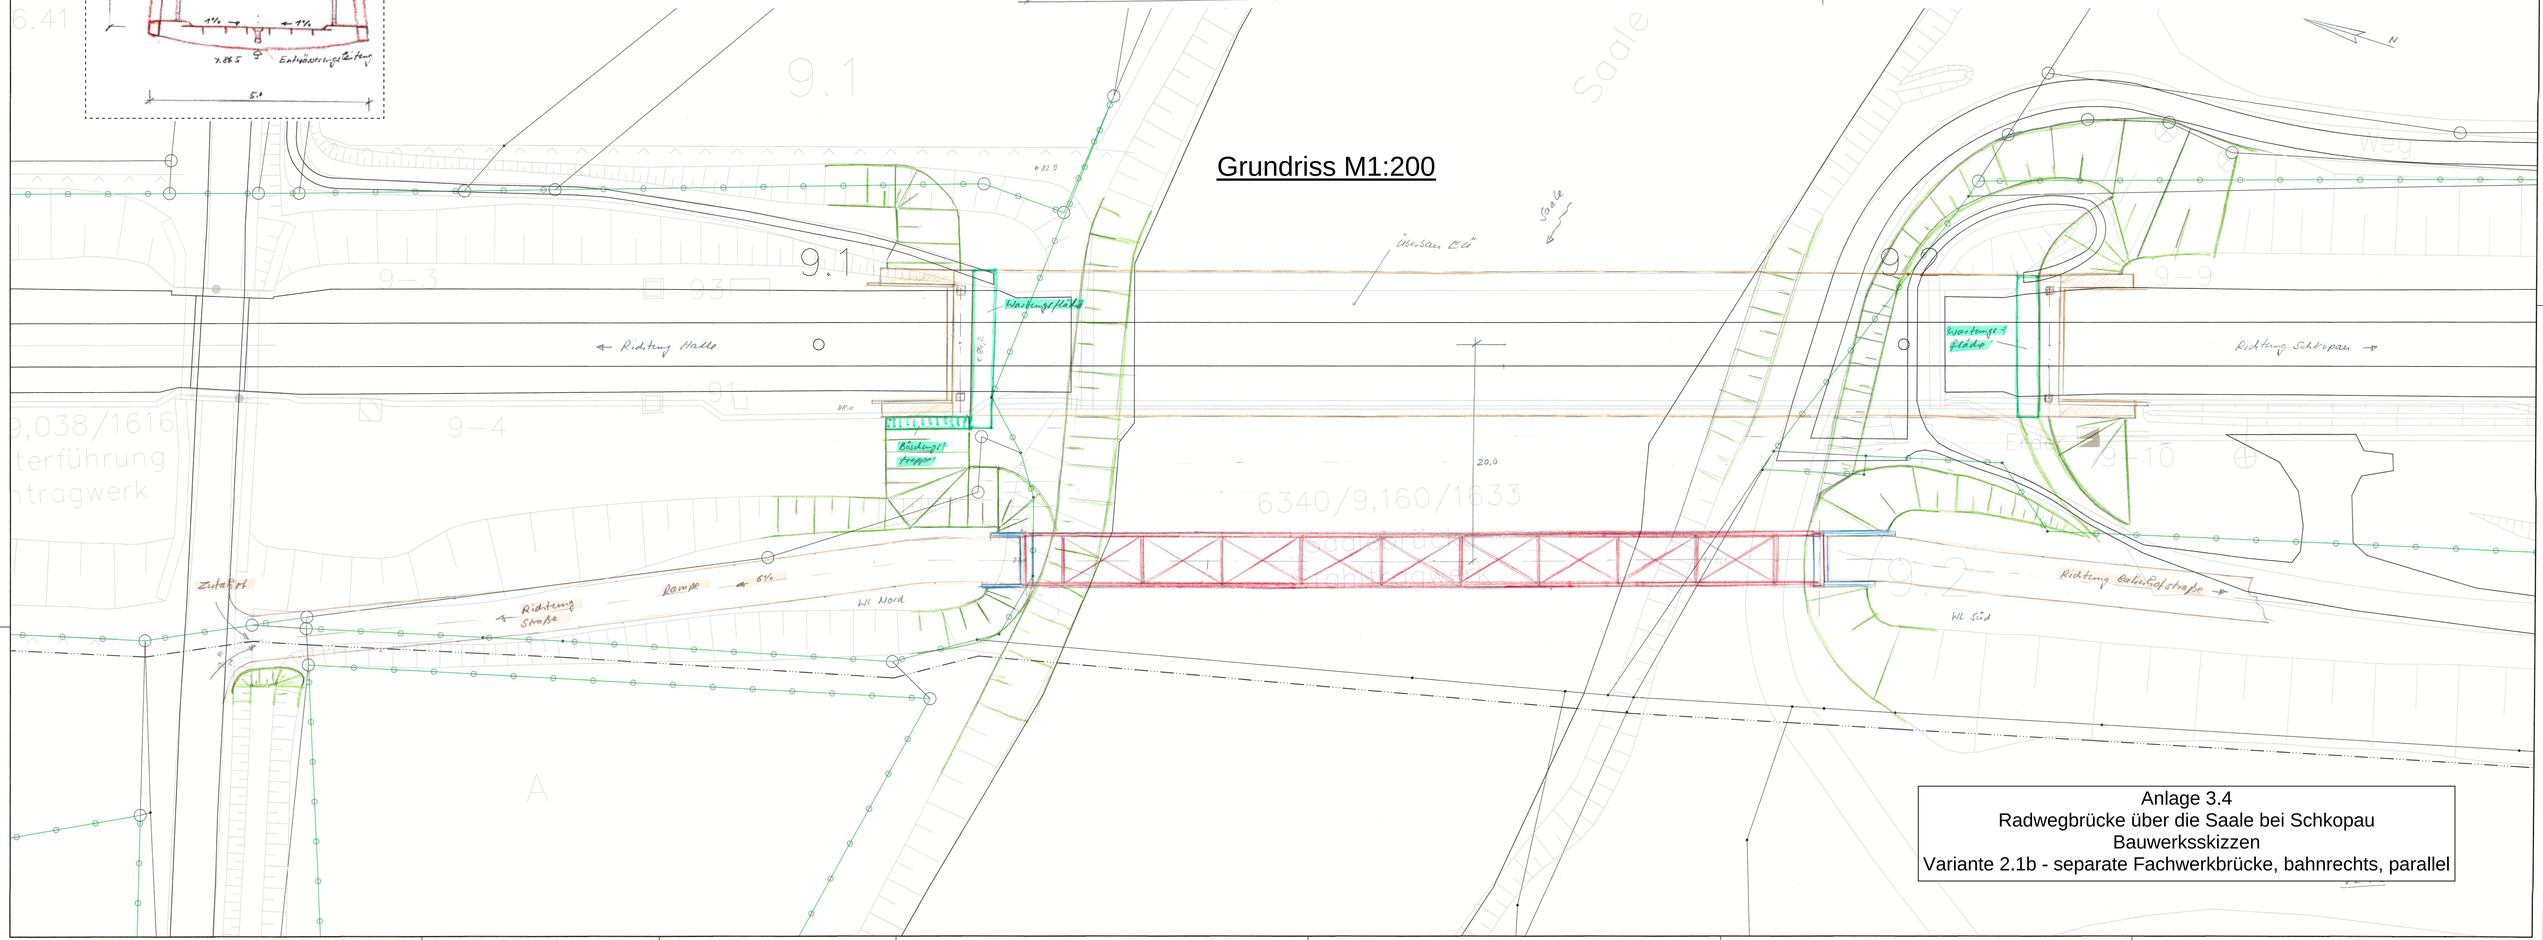

Anlage 3.4
Radwegbrücke über die Saale bei Schkopau
Bauwerksskizzen
Variante 2.1b - separate Fachwerkbrücke, bahnrechts, parallel