
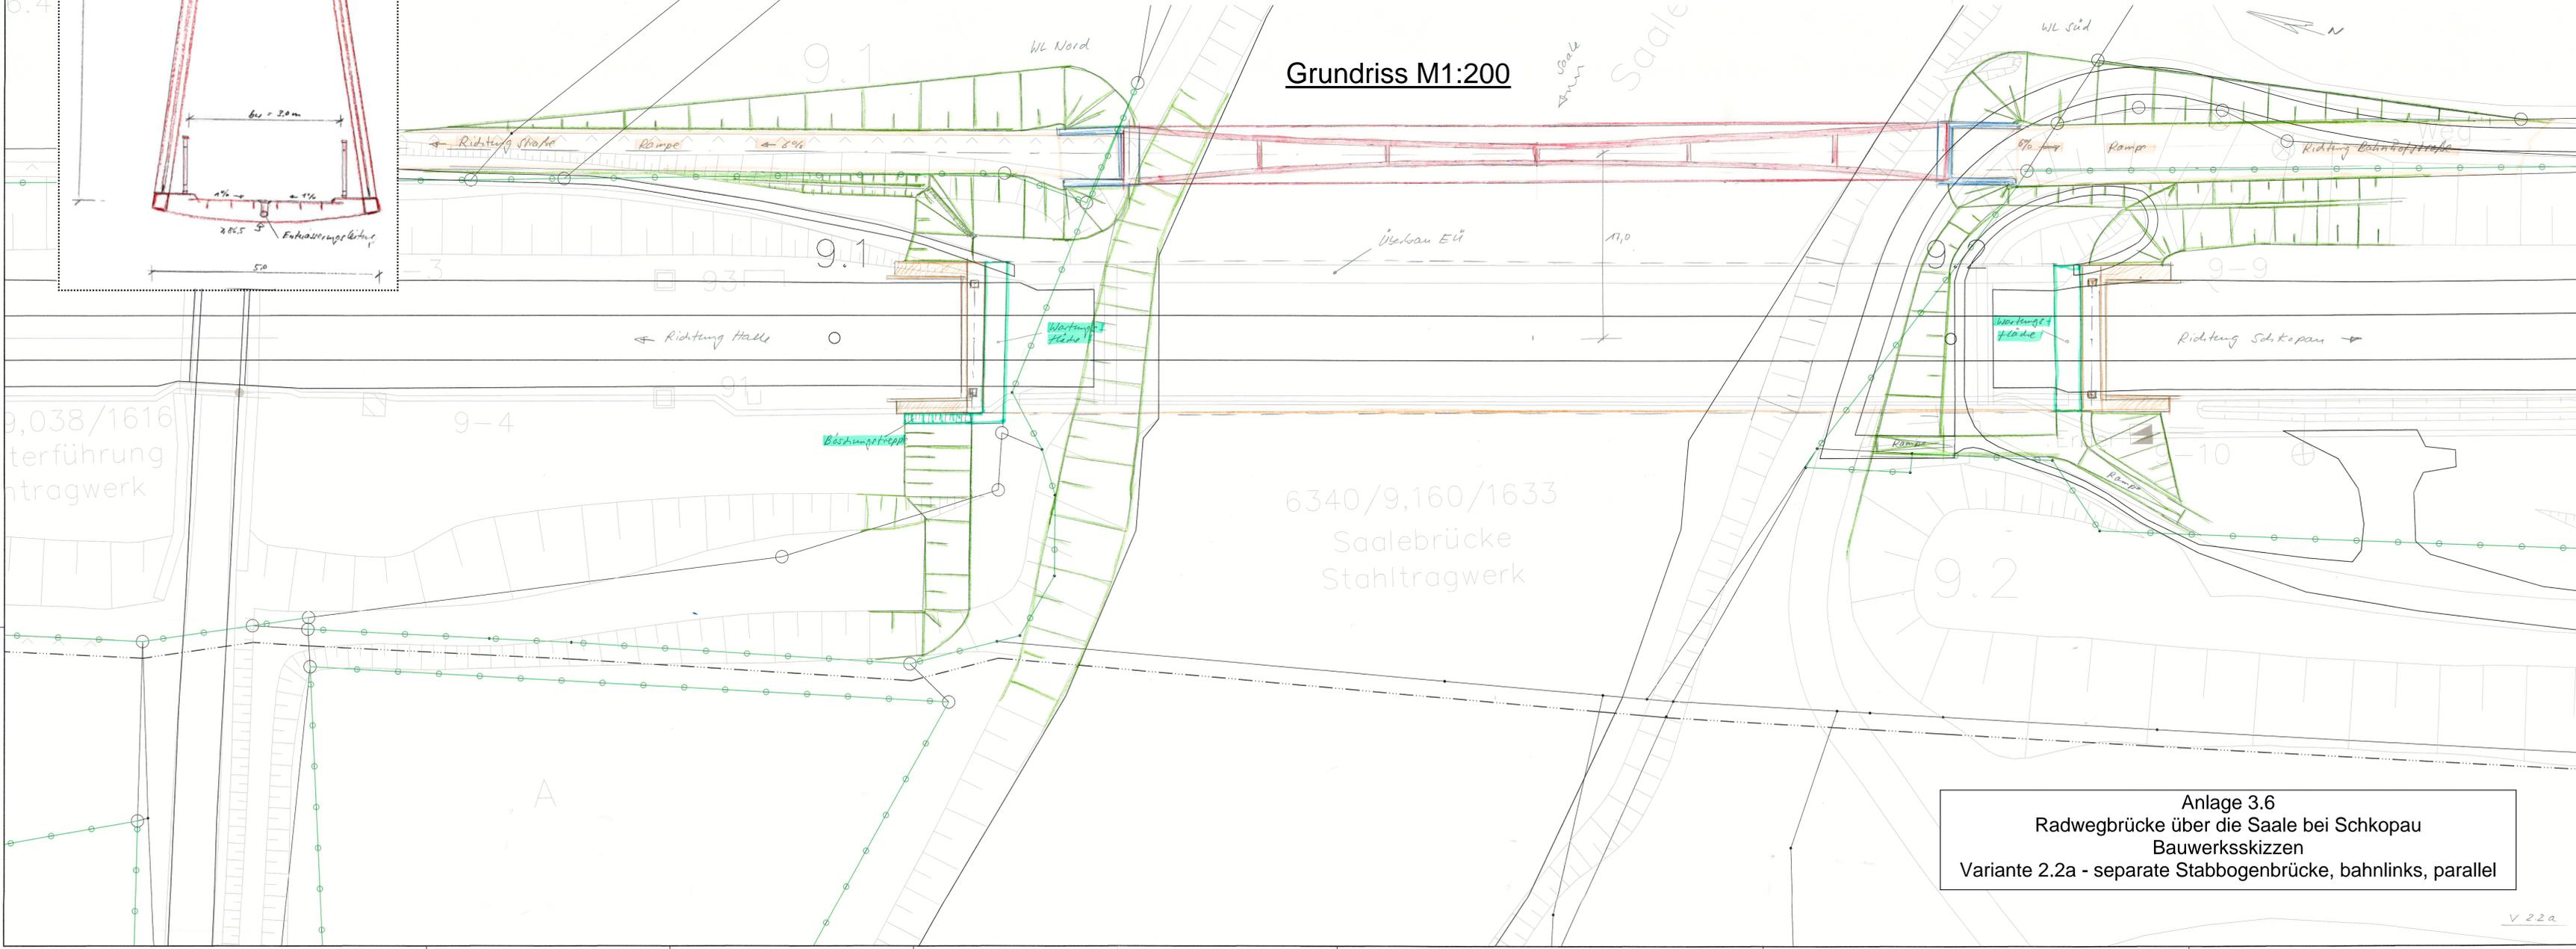
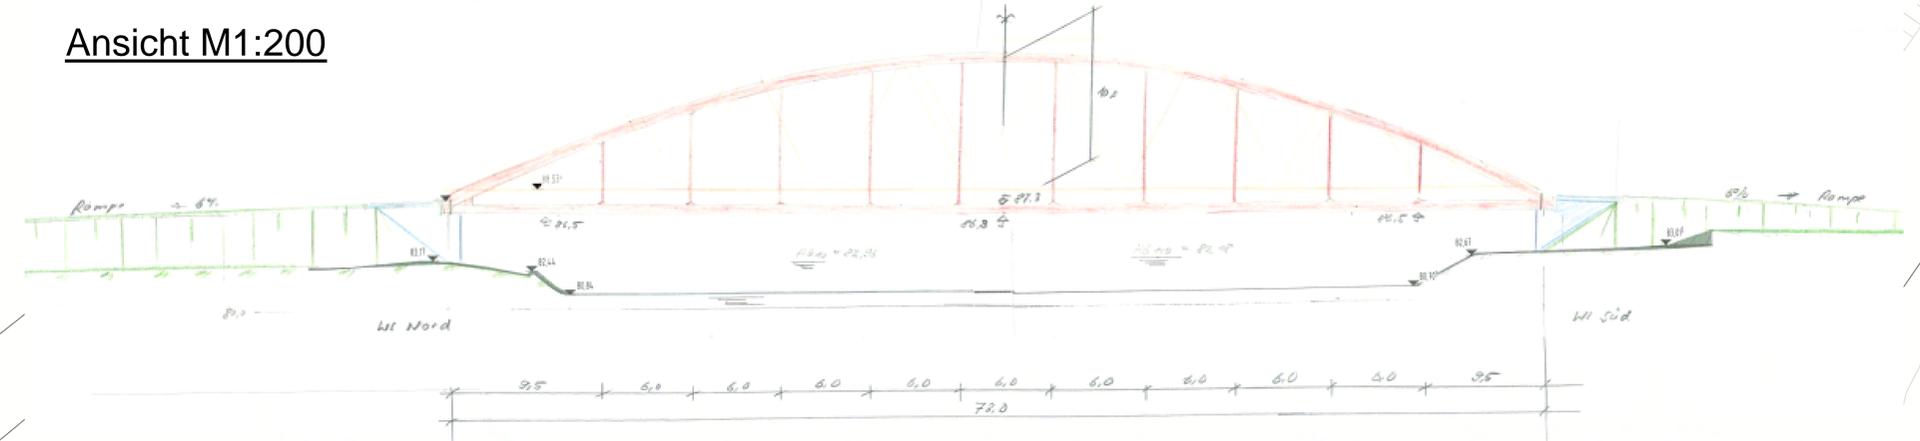


Querschnitt M1:50

Ansicht M1:200

Grundriss M1:200

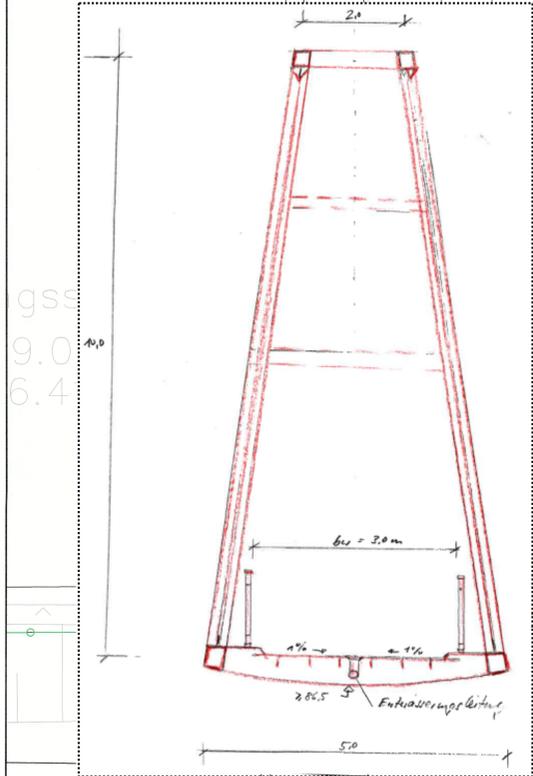

Anlage 3.6
 Radwegbrücke über die Saale bei Schkopau
 Bauwerksskizzen
 Variante 2.2a - separate Stabbogenbrücke, bahnlinks, parallel