Querschnitt M1:50

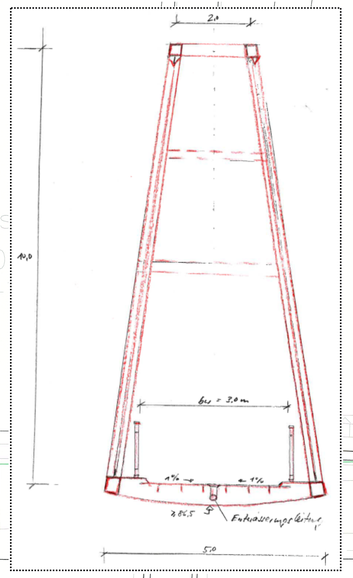

Ansicht M1:200

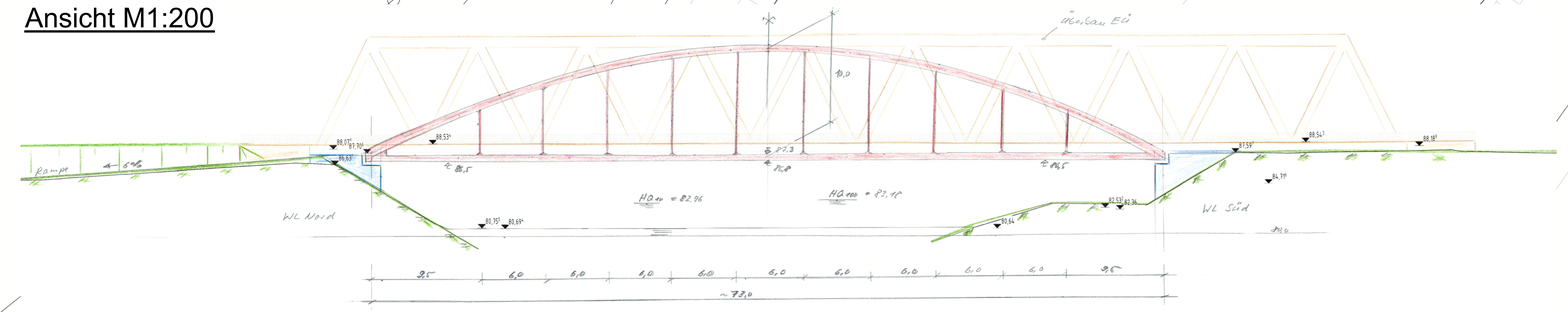

Grundriss M1:200

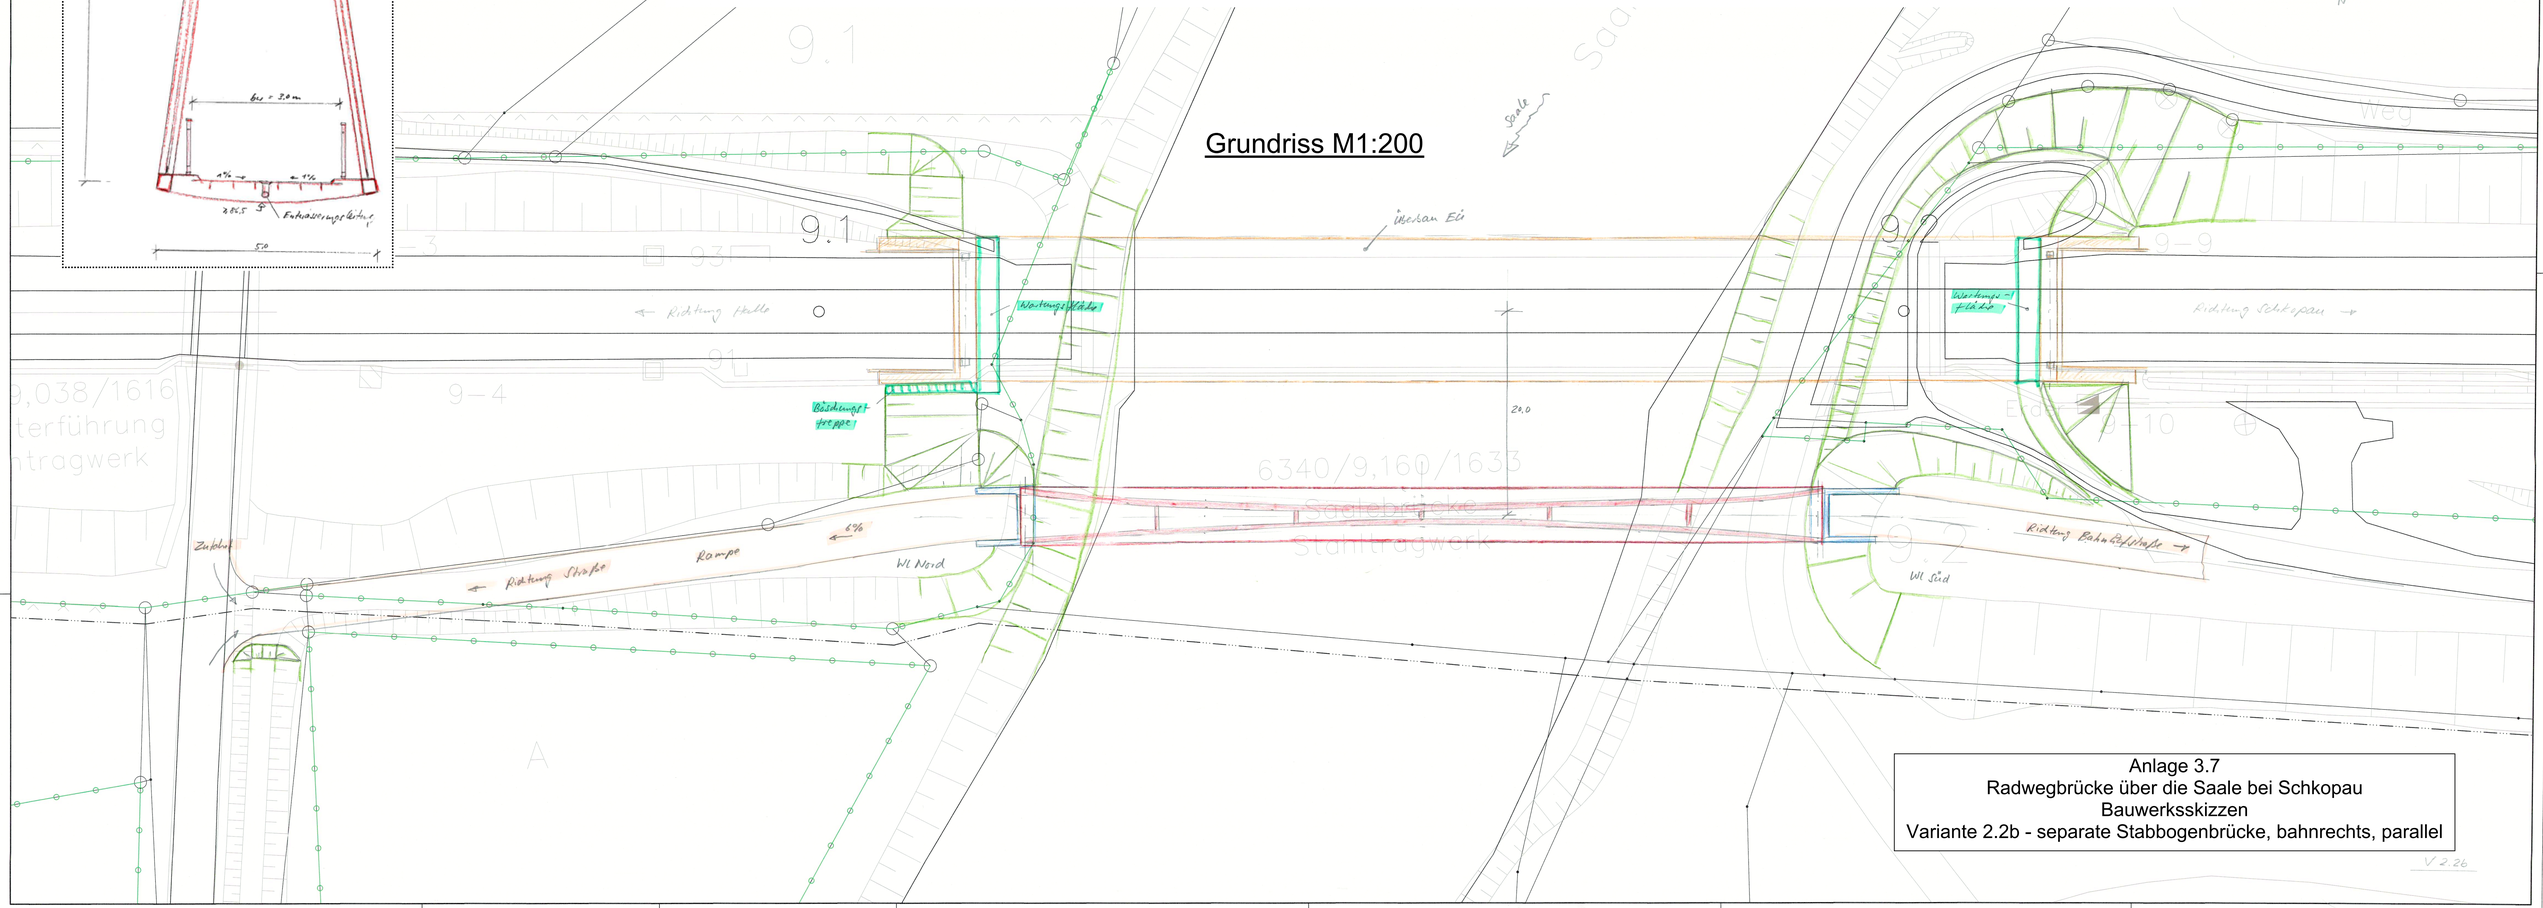

Anlage 3.7
Radwegbrücke über die Saale bei Schkopau
Bauwerksskizzen
Variante 2.2b - separate Stabbogenbrücke, bahnrechts, parallel

V 2.26