


Erweiterung Fw Dörstewitz

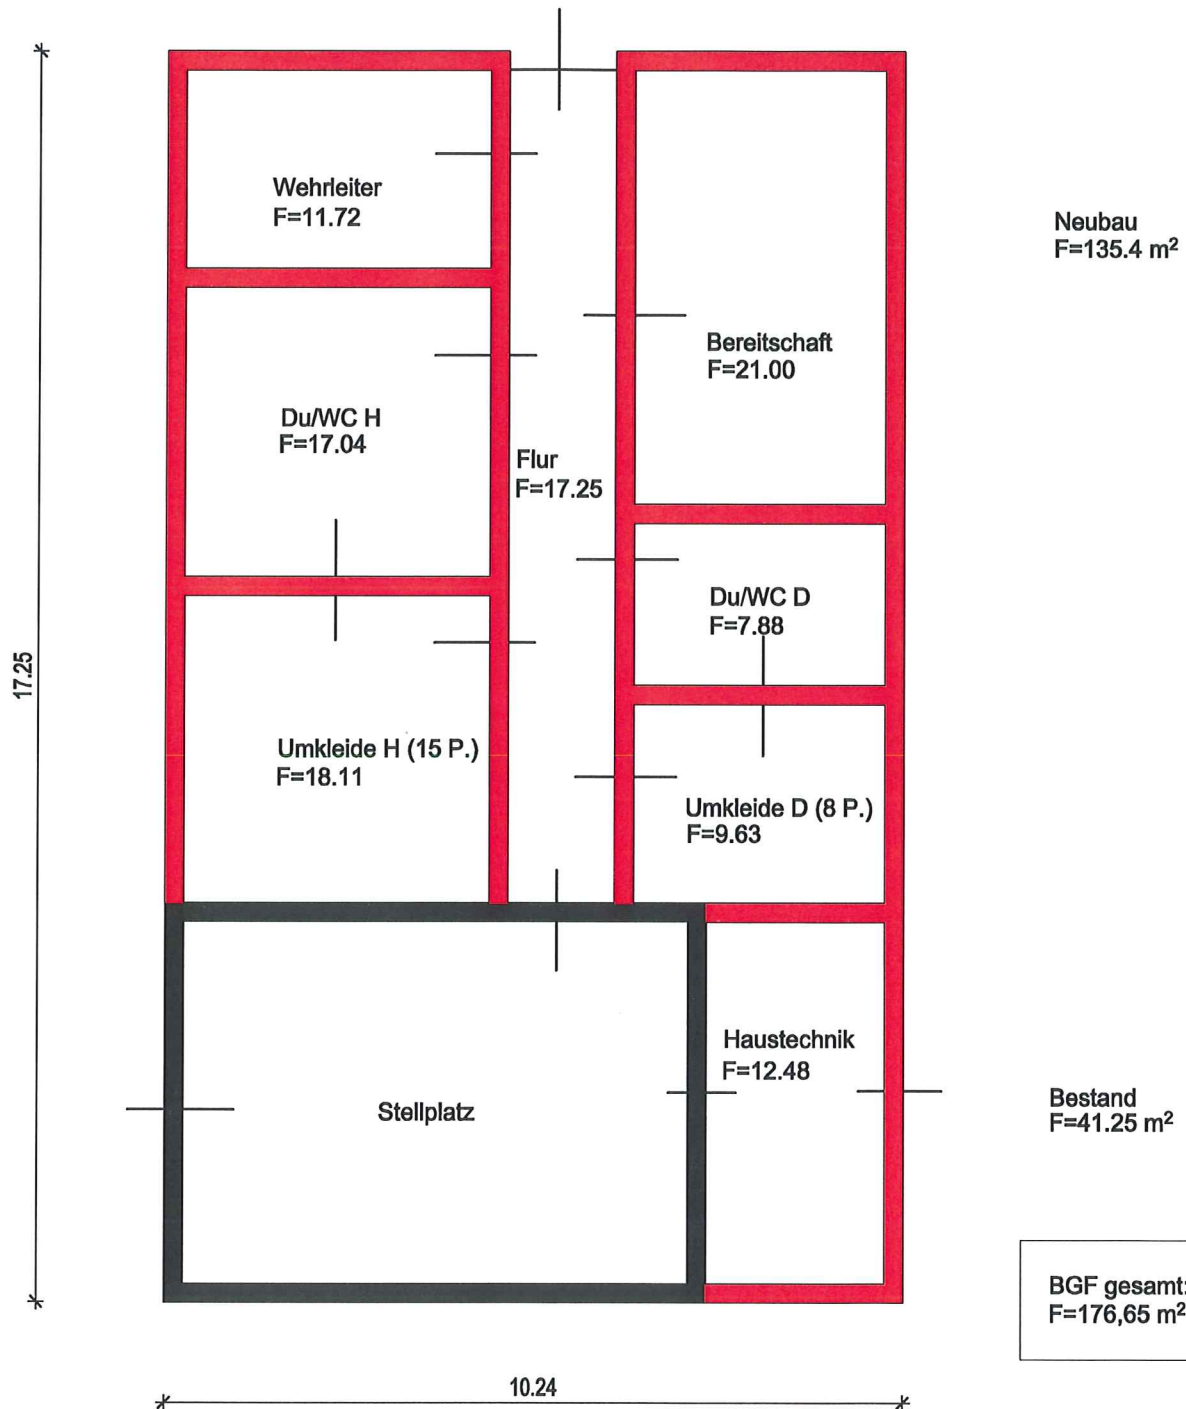

Systemskizze zur Ermittlung BGF M1:100 Stand: 07/2012