


Dan ...
Wsch ...
Fläche ZA/7-8 MEG
Überwächung ...

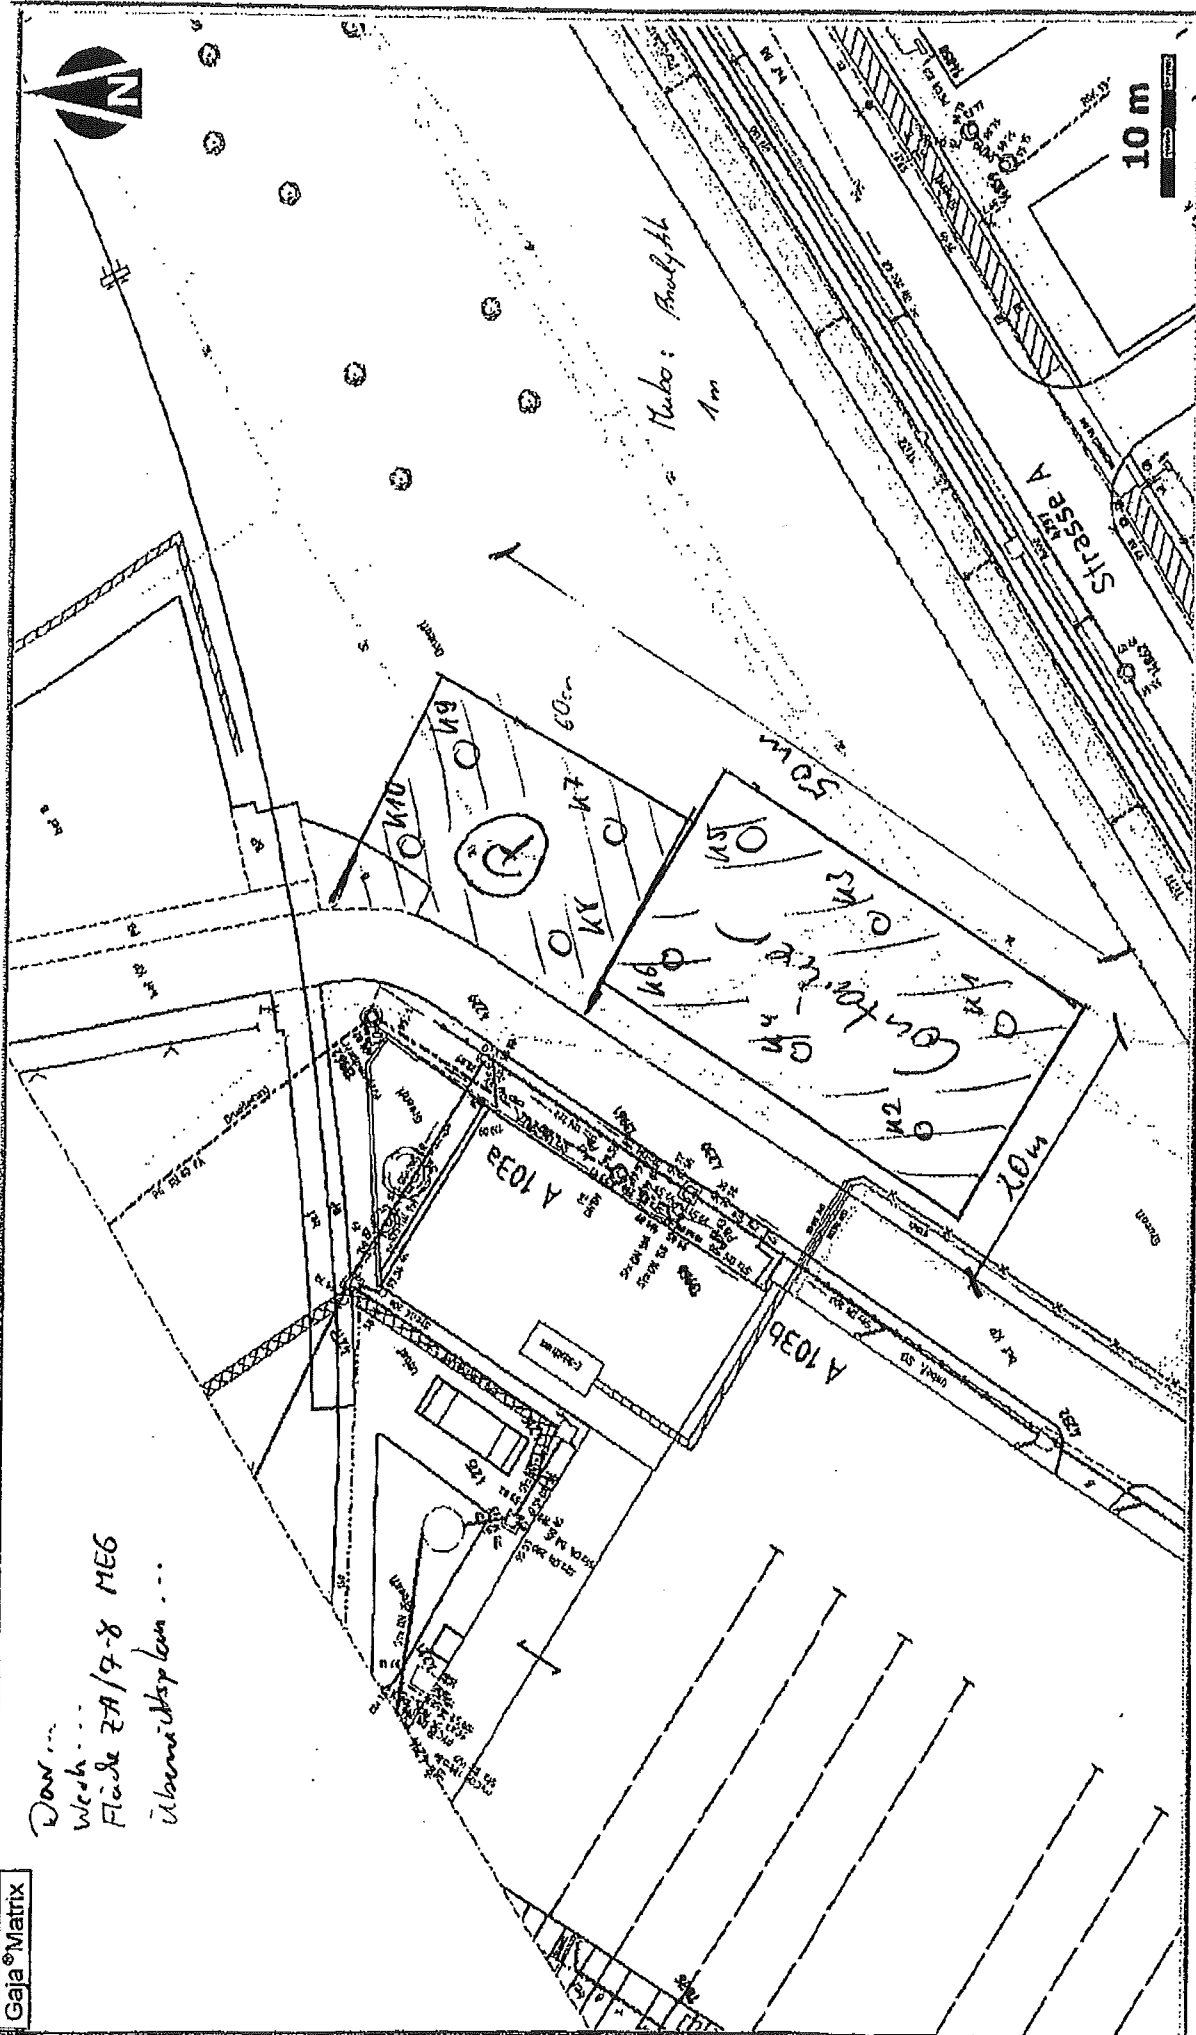

Projekt: Containeraufstellung (2 geschossig) + Parkplatz

Vermerk: Investor MEG

Bearbeiter: Koch

18.01.2012 1:500