


Gemarkung Schönbach
Flur 4

TG 13	GI	0,8
IBAS: S2	OK20 m	65/52 68/56,5

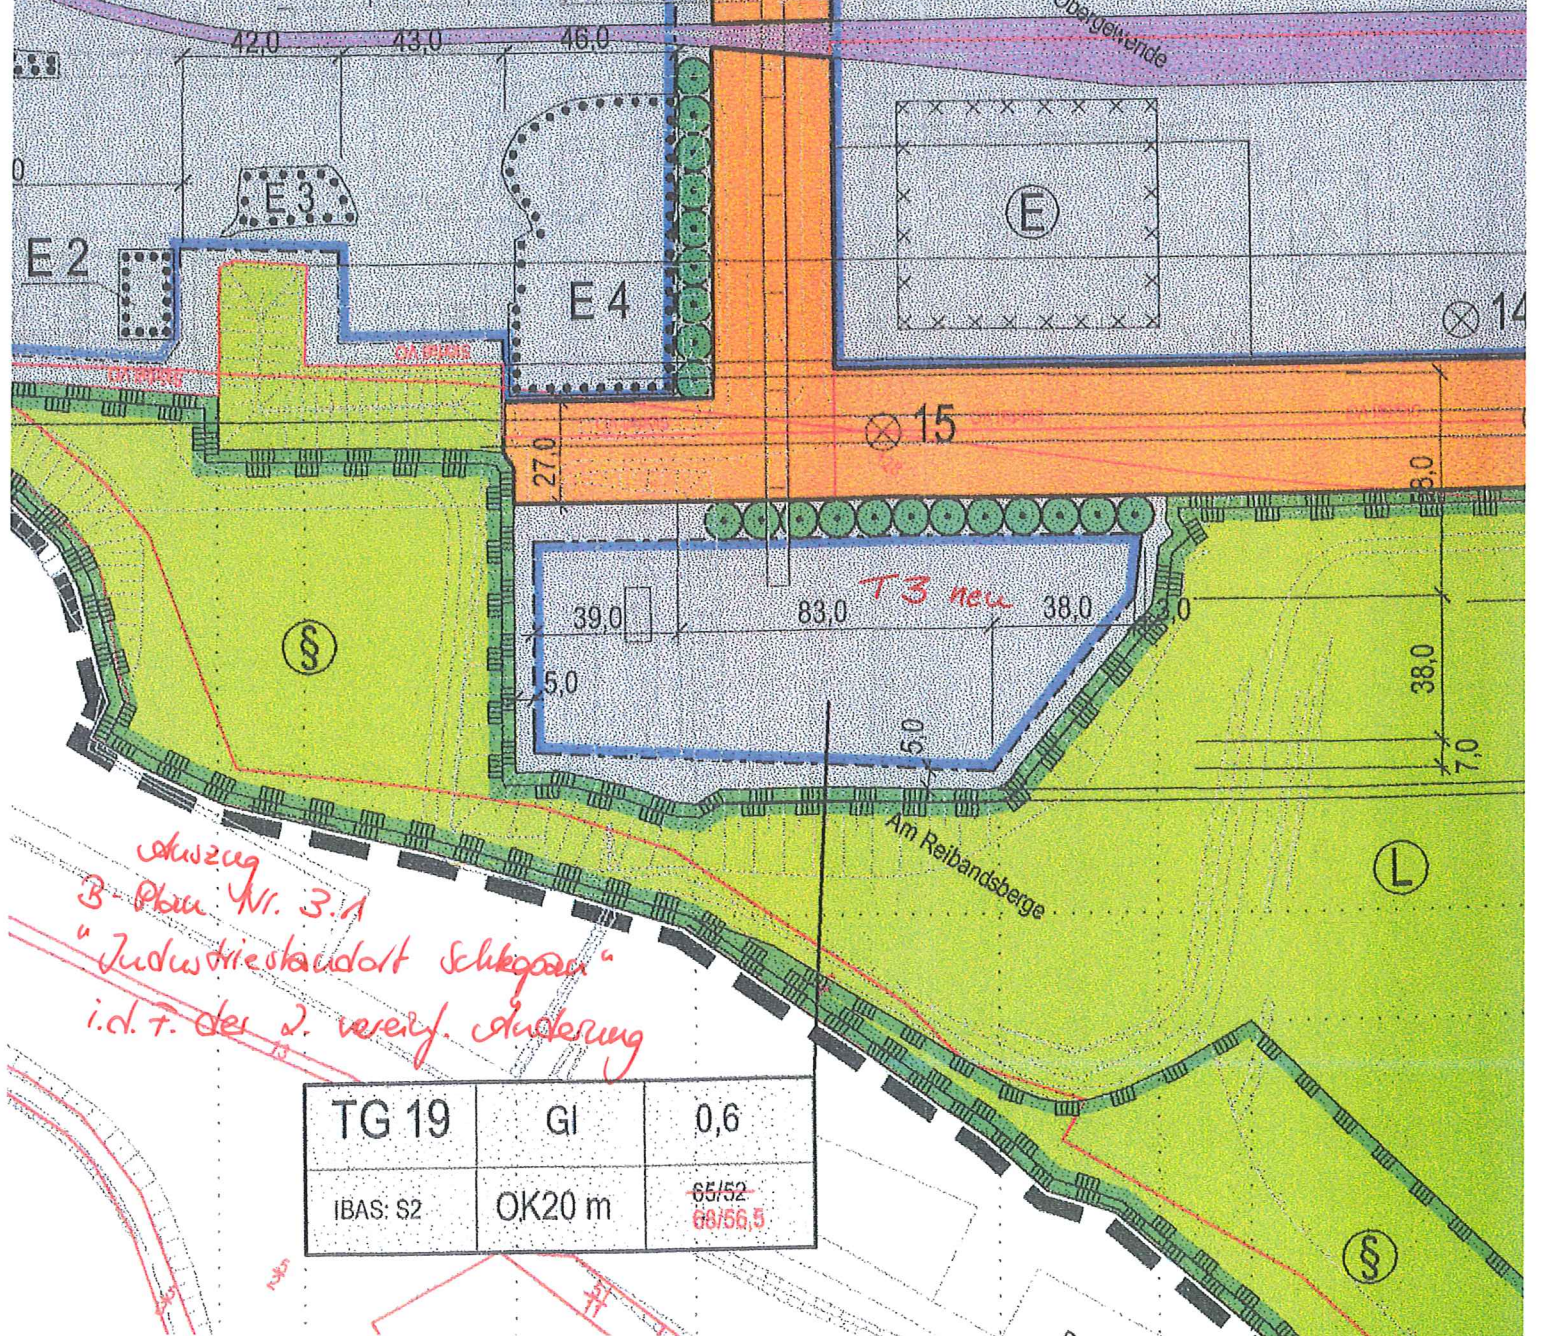

Das westliche Übergewende

T3 new

Am Reibandsberge

TG 19	GI	0,6
IBAS: S2	OK20 m	65/52 68/56,5

*Abzug
B-Plan Nr. 3.1
"Industrie Standort Schönbach"
i.d. 7. der 2. vereinf. Änderung*