Höhenplan 4

Einmündung "Hochwasserschutzdeich"

(Achse 70) M 1:100/100
Schnitt bei Station 0+490,549 des geplanten Geh-Radweges (Achse 2)

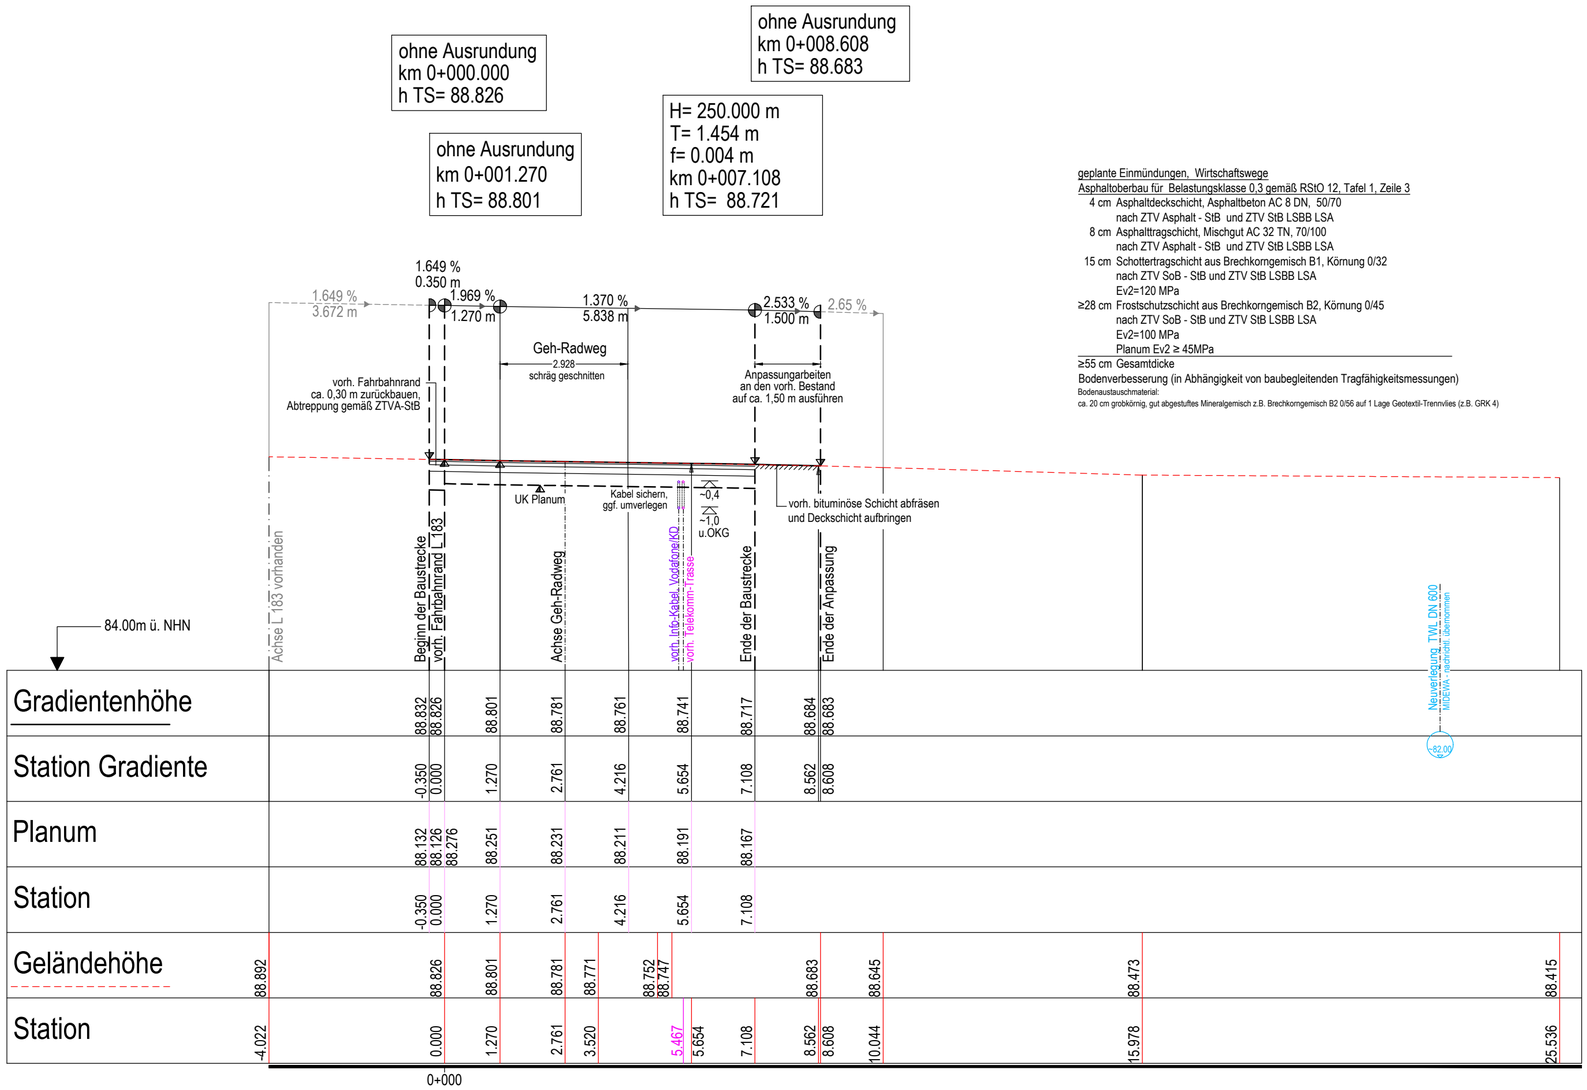

| | | |