

**Vermeidungsmaßnahmen**

- Begrenzung des Baufeldes
- - - temporäre Amphibiensperzzäume (Lage auf Baufeldgrenze)
- Schutzzaun

**Ausgleichs- und Ersatzmaßnahmen**

- Anlage**
- Ansaat von Landschaftsrasen
  - Rekultivierung des Baufeldes (Ruderalflur, Intensivgrünland)
  - Rekultivierung des Baufeldes (Wald)
  - Pflanzung einer Hecke entlang des Radweges

**Maßnahmenkennung**

- 1 V<sub>CEF</sub>**
- Index
  - Maßnahmetyp
  - Nr. Einzelmaßnahme
- Erläuterung Maßnahmetyp**
- V Vermeidungsmaßnahme
  - A Ausgleichsmaßnahme

**Erläuterung Index**  
CEF Altersschutzrechtliche Maßnahme zur Erhaltung der ökologischen Funktion der Fortpflanzungs- und Ruhestätten (continuous ecological functionality)

**Maßnahmennummer und Beschreibung**

- Vermeidungsmaßnahmen**
- 1 V** Beschränkung der räumlichen Ausdehnung des Baufeldstreifens
  - 2 V** Schutz des vorhandenen Gehölzbestandes einschließlich der Wurzelbereiche und weiterer Biotope

**Artenschutzrechtliche Vermeidungsmaßnahmen**

- 1 V<sub>CEF</sub>** Einhaltung von Zeitvorgaben für die Bauzeitfreimachung (Zielart: Rotmilan, Waldkauz, Gilde der gehölbzwehrenden Brutvögel)
- 2 V<sub>CEF</sub>** ökologische Baubegleitung
- 3 V<sub>CEF</sub>** Errichtung temporärer Amphibiensperzzäume mit Fangbehältern sowie tägliches Kontrollieren und Leeren der Fangbehälter (Zielart: Kleiner Wasserfrosch)

**Ausgleichsmaßnahmen im Trassenbereich**

- 1 A** Ansaat von Landschaftsrasen
- 2 A** Rekultivierung des Baufeldes (Ruderalflur, Intensivgrünland)
- 3 A** Rekultivierung des Baufeldes (Wald)

**Bestand**

- Biotoptypen**
- Waldtypen - Erläuterung
  - Schutzgebiet
  - Waldler Forste
  - XQV Mischbestand Laubholz, nur heimische Baumarten
  - Grünland
  - GIA Intensivgrünland, Dominanzbestände

**Ruderalfluren**

URA Ruderalflur, gebildet von ausdauernden Arten

**Befestigte Flächen Verkehrswege**

VWA Unbefestigter Weg

VSB Straße, versiegelt

1) Altersaufgang Wald  
a - Alter (älter als 20 Jahre) oder ungleichaltrig, stark vertikal gegliederter Bestand  
b - 20 bis 90 Jahre alt  
c - 4 bis 20 Jahre alt  
d - Aufzucht (unter 4 Jahre alt)

**Bezugsraum**


- 1 Waldfläche mit der L 183 zwischen Burgliebenau und Lochau

**Technische Planung**

- Trasse des geplanten Vorhabens
- Baufeld


**Sonstiges**

- Waldrodung
- Versiegelung (Fuß-/ Radweg)
- Grenze Untersuchungsraum
- Leitungsbestand/ Neuverlegung
- Kataster

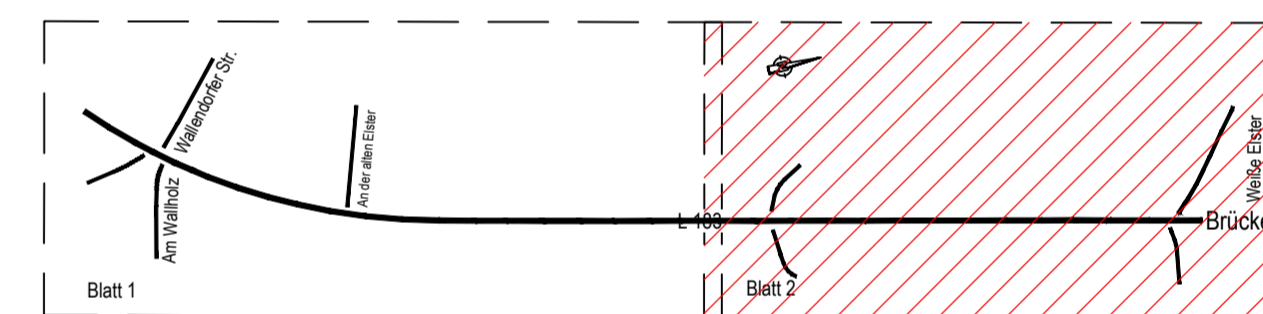

bearbeitet	05/2022	Brockmüller
gezeichnet	05/2022	Obst
geprüft		
	Datum	Zeichen

LEIPZIG  
BÜRO KARSTEN ORST  
LANDSCHAFTS- UND FREIRAUMPLANUNG  
Leipzig Straße 90-92  
04109 Halle (Saale)  
Tel.: (0345) 200737  
Fax: (0345) 200738

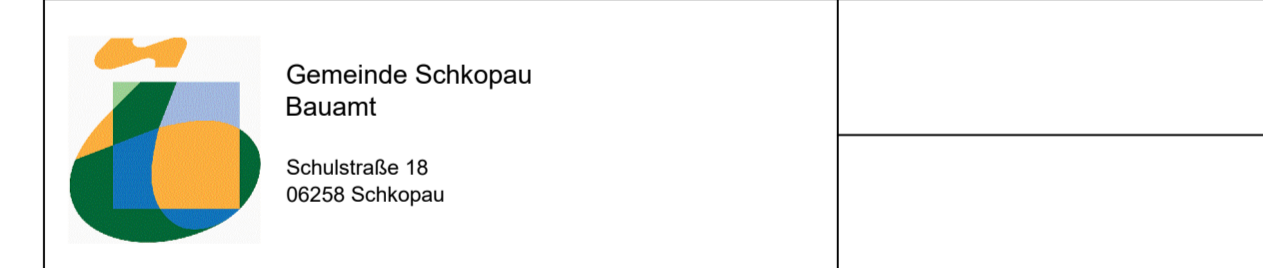

Nr.	Art der Änderung	Datum	Zeichen

Gemeinde Schkopau Bauamt	Unterlage / Blatt-Nr.: 9.2/ 2
Straße / Abschnittsnummer / Station: <b>L 183 / 003 / Betriebs-km 2,813</b>	Maßnahmen Station 0+265,784 bis 0+494,801
PROJIS-Nr.:	Maßstab: 1:250

**L 183, Burgliebenau - Lochau  
straßenbegleitender Radweg**

aufgestellt:  
Gemeinde Schkopau  
Bauamt

Schkopau, den .....