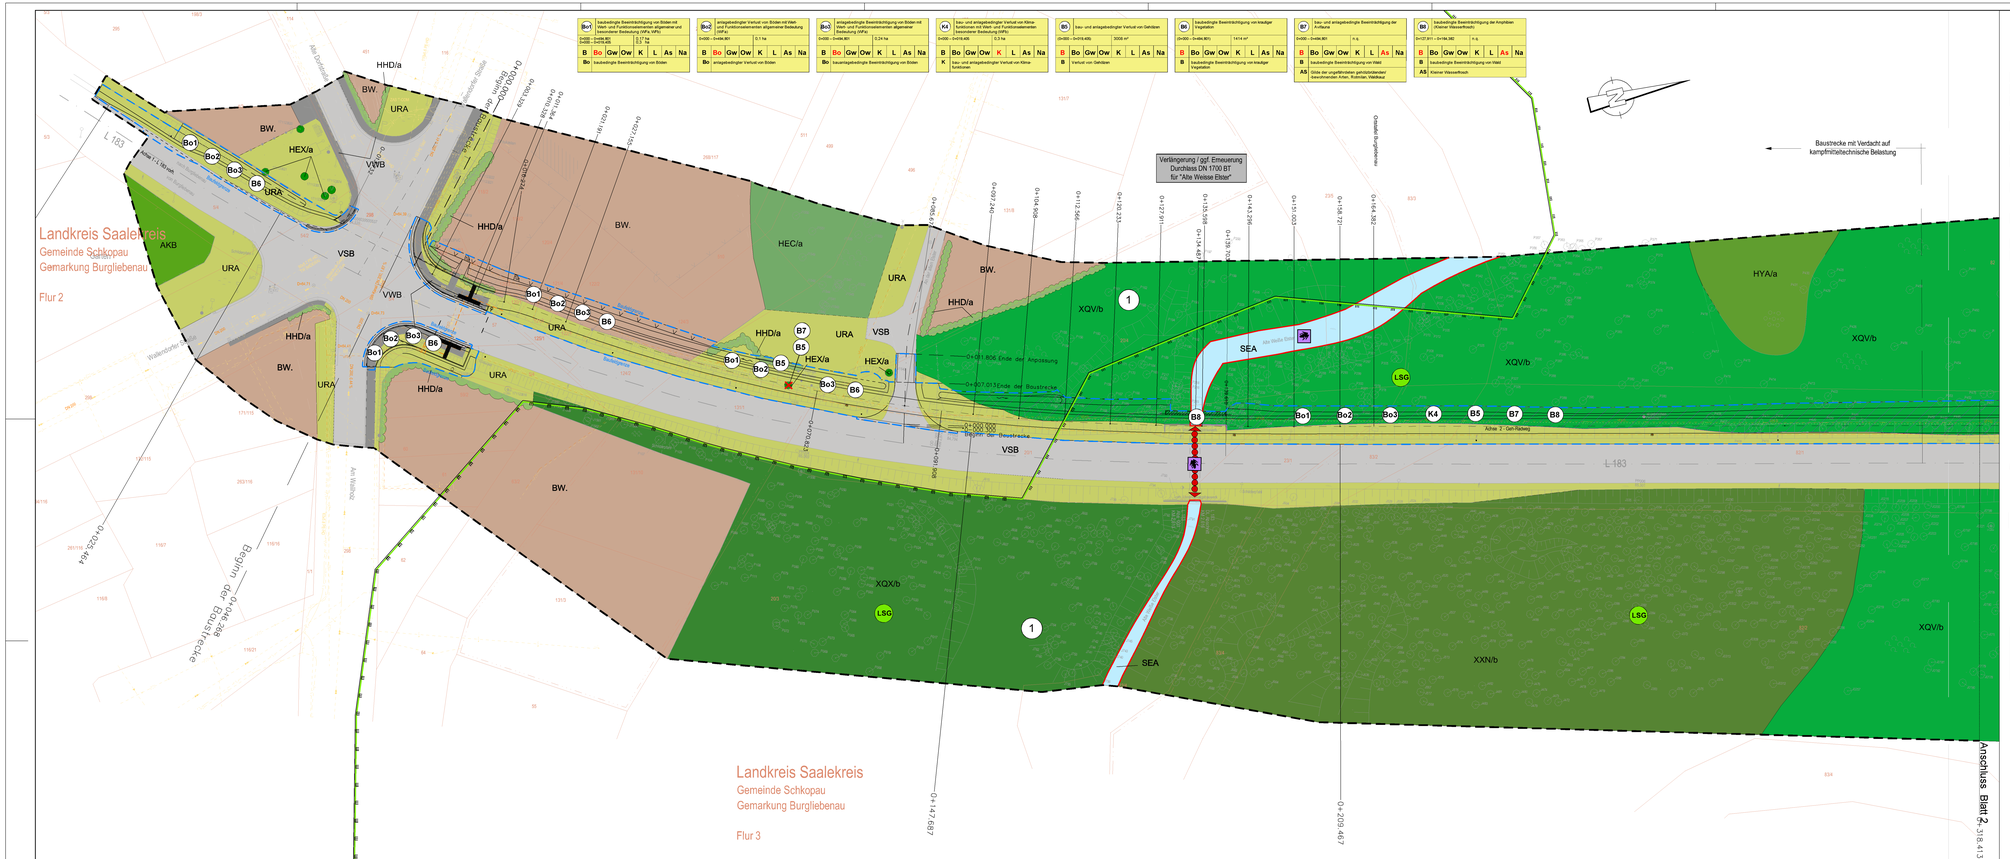
Landkreis Saalekreis
Gemeinde Schkopau
Gemarkung Burgliebenau
Flur 2
Landkreis Saalekreis
Gemeinde Schkopau
Gemarkung Burgliebenau
Flur 3
Bo1 baubedingte Beeinträchtigung von Böden mit Wert- und Funktionselementen allgemeiner und besonderer Bedeutung (HPA, HPN)
0+000 – 0+484,801 0,17 ha
0+000 – 0+515,582 0,17 ha
B Bo Gw Ow K L As Na
Bo baubedingte Beeinträchtigung von Böden
Bo2 anlagebedingter Verlust von Böden mit Wert- und Funktionselementen allgemeiner Bedeutung (HPA)
0+000 – 0+484,801 0,1 ha
B Bo Gw Ow K L As Na
Bo anlagebedingter Verlust von Böden
Bo3 anlagebedingte Beeinträchtigung von Böden mit Wert- und Funktionselementen allgemeiner Bedeutung (HPA)
0+000 – 0+484,801 0,24 ha
B Bo Gw Ow K L As Na
Bo anlagebedingte Beeinträchtigung von Böden
K4 bau- und anlagebedingter Verlust von Klimafunktionen mit Wert- und Funktionselementen besonderer Bedeutung (HPN)
0+000 – 0+515,405 0,3 ha
B Bo Gw Ow K L As Na
K bau- und anlagebedingter Verlust von Klimafunktionen
B5 bau- und anlagebedingter Verlust von Gehölzen
(0+000 – 0+515,405) 3000 m²
B Bo Gw Ow K L As Na
B baubedingter Verlust von Gehölzen
B6 baubedingte Beeinträchtigung von naturnaher Vegetation
(0+000 – 0+484,801) 1414 m²
B Bo Gw Ow K L As Na
B baubedingte Beeinträchtigung von naturnaher Vegetation
B7 bau- und anlagebedingte Beeinträchtigung der Avifauna
0+000 – 0+484,801 n. q.
B Bo Gw Ow K L As Na
B baubedingte Beeinträchtigung von Vögeln
AS Stöcke der ungefährdeten gehölzbrütenden/ bewohnenden Arten, Rückstau, Habitaus
B8 baubedingte Beeinträchtigung der Amphibien (Kleiner Wasserfrosch)
0+127,811 – 0+184,382 n. q.
B Bo Gw Ow K L As Na
B baubedingte Beeinträchtigung von Vögeln
AS Kleiner Wasserfrosch
Verlängerung / ggf. Erneuerung Durchlass DN 1700 BT für "Alte Weisse Elster"
Baustrecke mit Verdacht auf kampfmittelbelastete Belastung
Anschluss Blatt 2
L 183
L 183
Alte Weiße Elster
Radweg
Achse 2 - Geh-Radweg
Beginn der Baustrecke
Ende der Baustrecke
Ende der Anpassung
Bestandsstraße
Wiederherstellung
Anschluss Bestandsstraße
Anschluss Bestandsstraße
Anschluss Bestandsstraße