














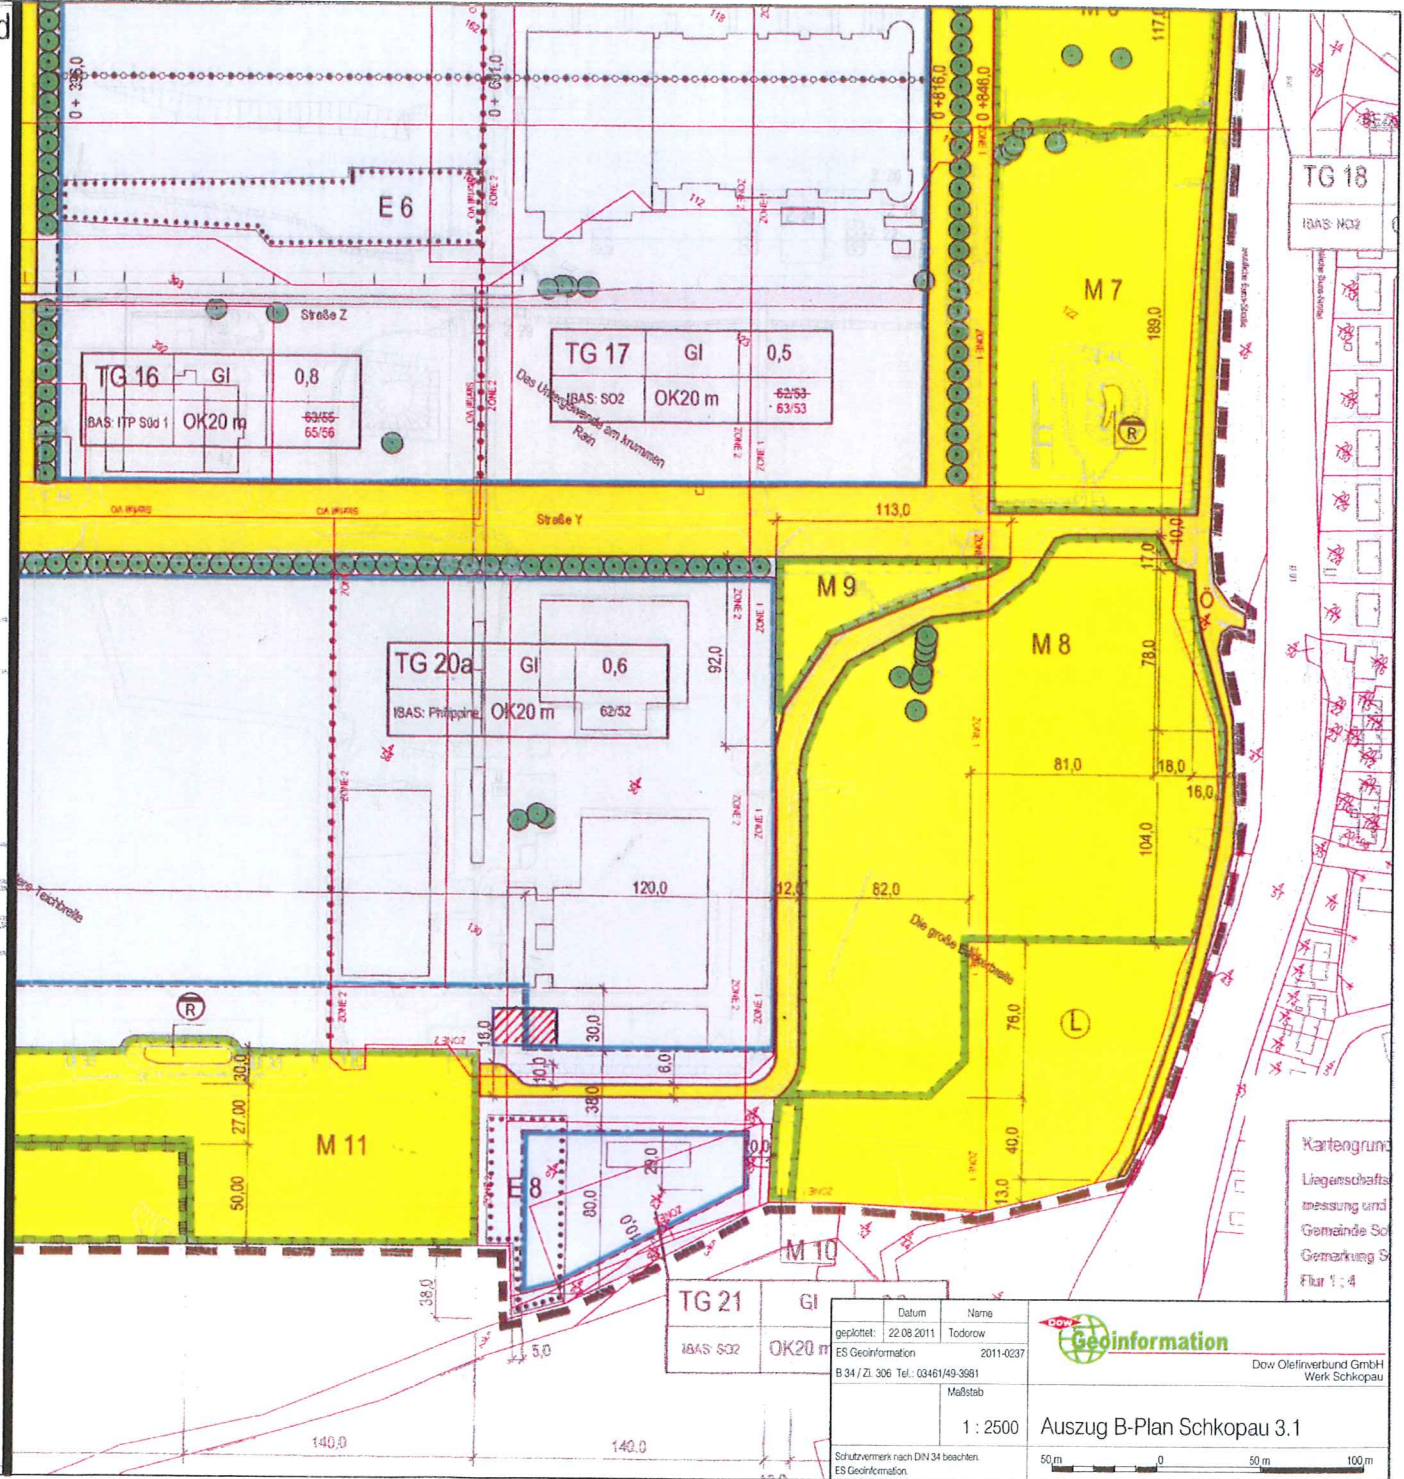


TG 21 IK 5.1 OK 20 m	GI OK 20 m	Datum	22.08.2011
		Name	Todorov
		geplottet	22.08.2011
		ES Geoinformation	2011-0237
		B 34/Zl. 306	Tel.: 03461/49-3661
		Maßstab	1 : 2500
		Auszug B-Plan Schkopau 3.1	
		Schutzvermerk nach DIN 34 beachten.	50 m 0 50 m 100 m
		ES Geoinformation	

Kartengrund
Liegenschafts-
messung und
Gemeinde-SoF
Gemarkung S
Flur 1:4

TG 18

Landkreis Saalekreis Gemarkung Schkopau Flur 4

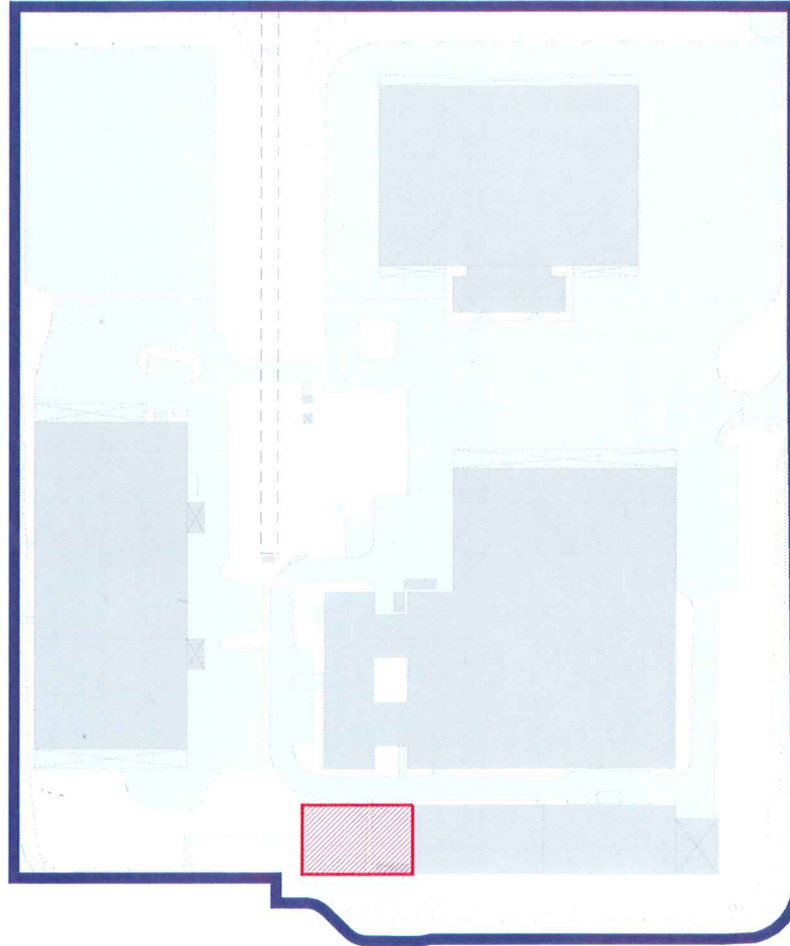

TG 20a	GI	0.6
IBAS: Philippine	OK 20 m	62 / 52

LEGENDE

- Grenze Teilgebiet aus Bebauungsplan
- bestehende Gebäude
- bestehende befestigte Flächen
- geplante befestigte Flächen
- geplante Bauwerke

Gesamtfläche 53.526 m²
 befestigte Flächen 21.053 m²
 Gebäude 15.948 m²
 geplante Flächen 0 m²
 geplante Gebäude 570 m²

GRZ = 0.70

	Datum	Name	
geplottet:	22.08.2011	Todorow	
ES GeoInformation			2011-0237
B 34 / Zi. 306 Tel.: 03461/49-3981			Dow Olefinverbund GmbH Werk Schkopau
		Maßstab	Lageplan zur Grundflächenzahl (GRZ) TG20a (B-Plan 3.1 der Gem. Schkopau / OT Schkopau)
		1 : 2000	
Schutzvermerk nach DIN 34 beachten. ES GeoInformation.			