


# Aufhebungssatzung des Bebauungsplans Nr. 3 „Vor'm Dorfe“

GRÜNORDNUNGSPLAN GEMEINDE RÖGLITZ WOHNGEBIET 'VOR'M DORFE' NR.3  
 I. BAUABSCHNITT LANDKREIS MERSEBURG, GEMARKUNG RÖGLITZ, FLUR VOR'M DORFE  
 GÜLTIG IN VERBINDUNG MIT VORZEITIGEM BEBAUUNGSPLAN  
 EINSCHLIESSLICH DER GESTALTERISCHEN FESTSETZUNGEN NACH § 87 BAUO LSA

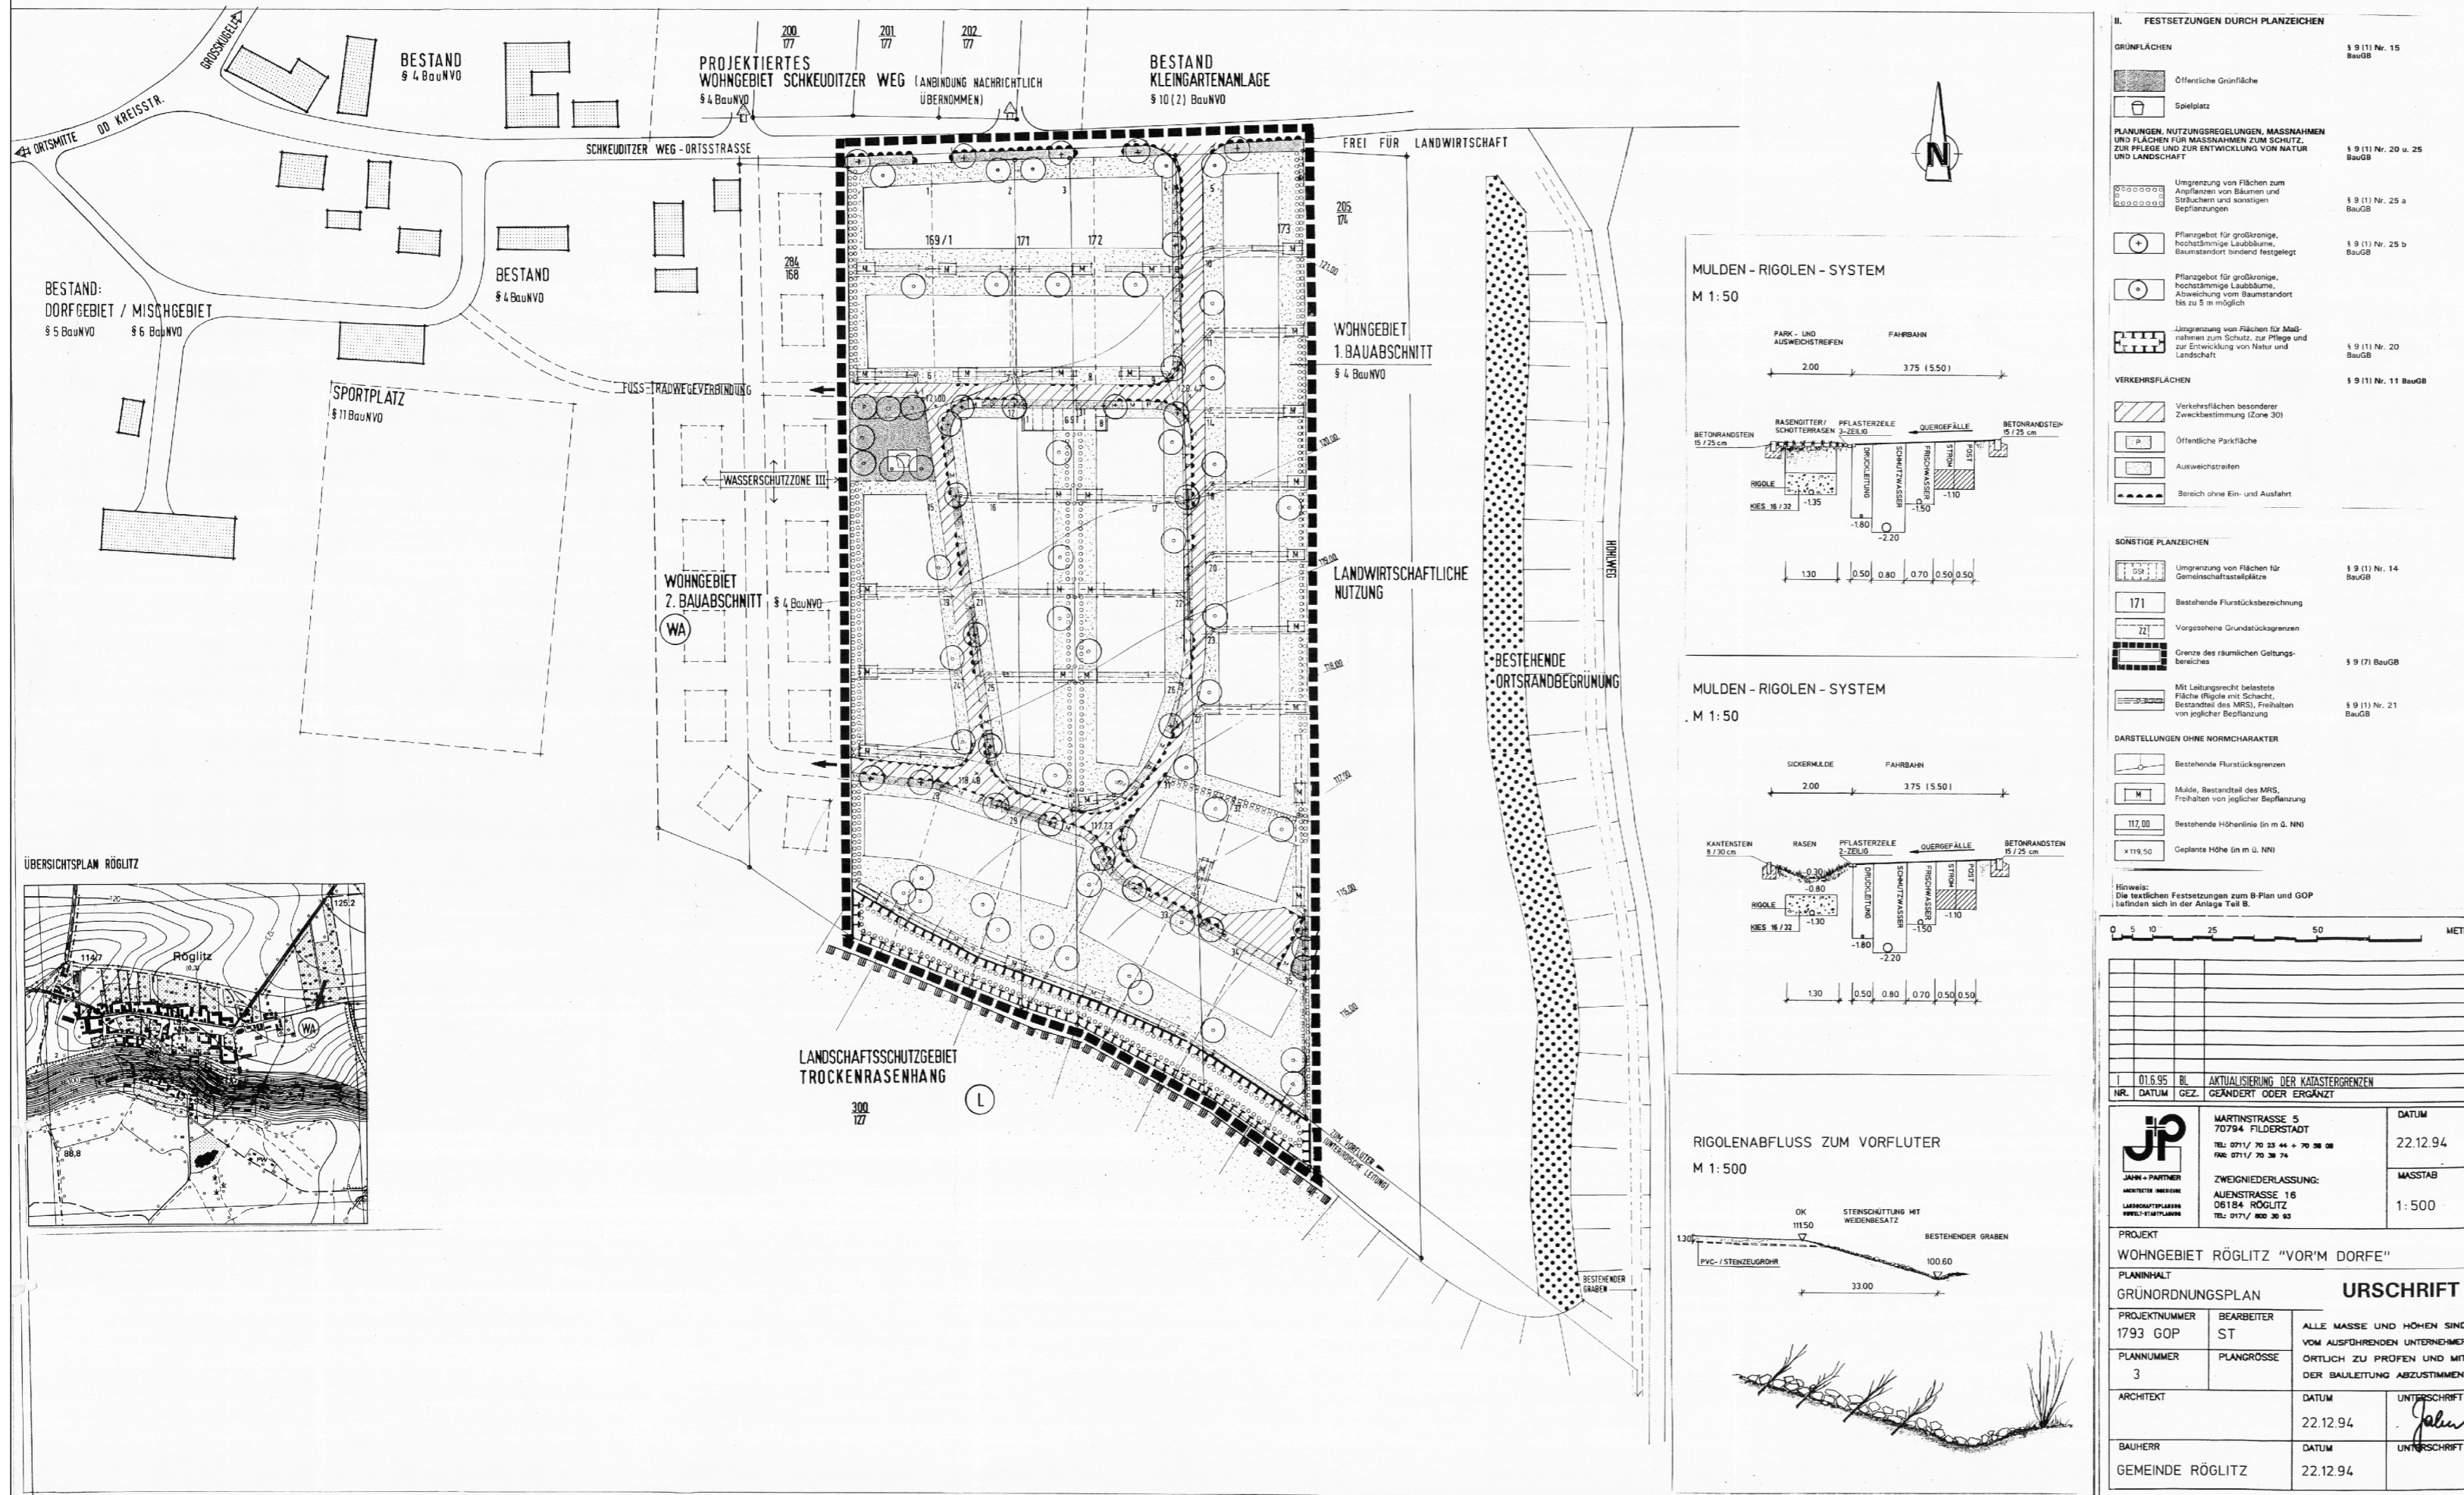

## Satzung

für das Gebiet der Gemeinde Schkopau über die Aufhebung des Bebauungsplanes Nr. 3 „Vor'm Dorfe“ der Gemeinde Schkopau im Ortsteil Röglitz, Gemarkung Röglitz, Flur 1, Flurstücke 169/2, 169/3, 169/4, 169/5, 169/6, 169/7, 169/8, 169/9, 169/10, 169/11, 169/12, 171/1, 171/2, 171/3, 171/4, 171/5, 171/6, 171/7, 171/8, 172/1, 172/2, 172/3, 172/4, 172/5, 172/6, 172/7, 172/8, 172/9, 172/10, 173/1, 173/2, 173/3, 173/4, 173/5, 173/6, 173/7, 173/8 und 173/9.

Aufgrund des § 8 Kommunalverfassungsgesetz des Landes Sachsen-Anhalt (KVG LSA) vom 17. Juni 2014 (GVBl. LSA S. 288) i.V.m. § 1 Abs. 8, § 2 und § 9 des Baugesetzbuches (BauGB) in der aktuell geltenden Fassung der Bekanntmachung vom 3. November 2017 (BGBl. I S. 3634) sowie der Verordnung über die bauliche Nutzung der Grundstücke (BauNutzungsverordnung - BauNVO) in der aktuell geltenden Fassung der Bekanntmachung vom 21. November 2017 (BGBl. I S. 3786) hat der Gemeinderat der Gemeinde Schkopau am ..... mit Beschluss-Nr. .... die Aufhebungssatzung des Bebauungsplans Nr. 3 „Vor'm Dorfe“ beschlossen.

Die Begründung zur Aufhebungssatzung des Bebauungsplans wurde gebilligt.

Die Aufhebungssatzung des Bebauungsplans Nr. 3 „Vor'm Dorfe“, bestehend aus der Planzeichnung und der Begründung in der Fassung vom ..... werden hiermit ausgefertigt.

Schkopau, .....  
 Bürgermeister .....  
 Siegel .....



## Gemeinde Schkopau Ortsteil Röglitz

### Aufhebung des Bebauungsplans Nr. 3 „Vor'm Dorfe“ Entwurf

Planungsbüro: StadtLandGrün  
 Stadt- und Landschaftsplanung  
 Am Kirchtor 10  
 06108 Halle (Saale)

Aktualitätsstand der Planung: September 2022

Gemarkung: Röglitz

Flur: 1

Maßstab: unmaßstäblich

Kartengrundlage: Amtliche Liegenschaftskarte  
 Verfielfältigungserlaubnis: LVermGeo LSA 2011 / A 18-8022769-2011-8