Aufhebungssatzung des Bebauungsplans Nr. 2
„Am Schkeuditzer Weg/Gartenanlage“

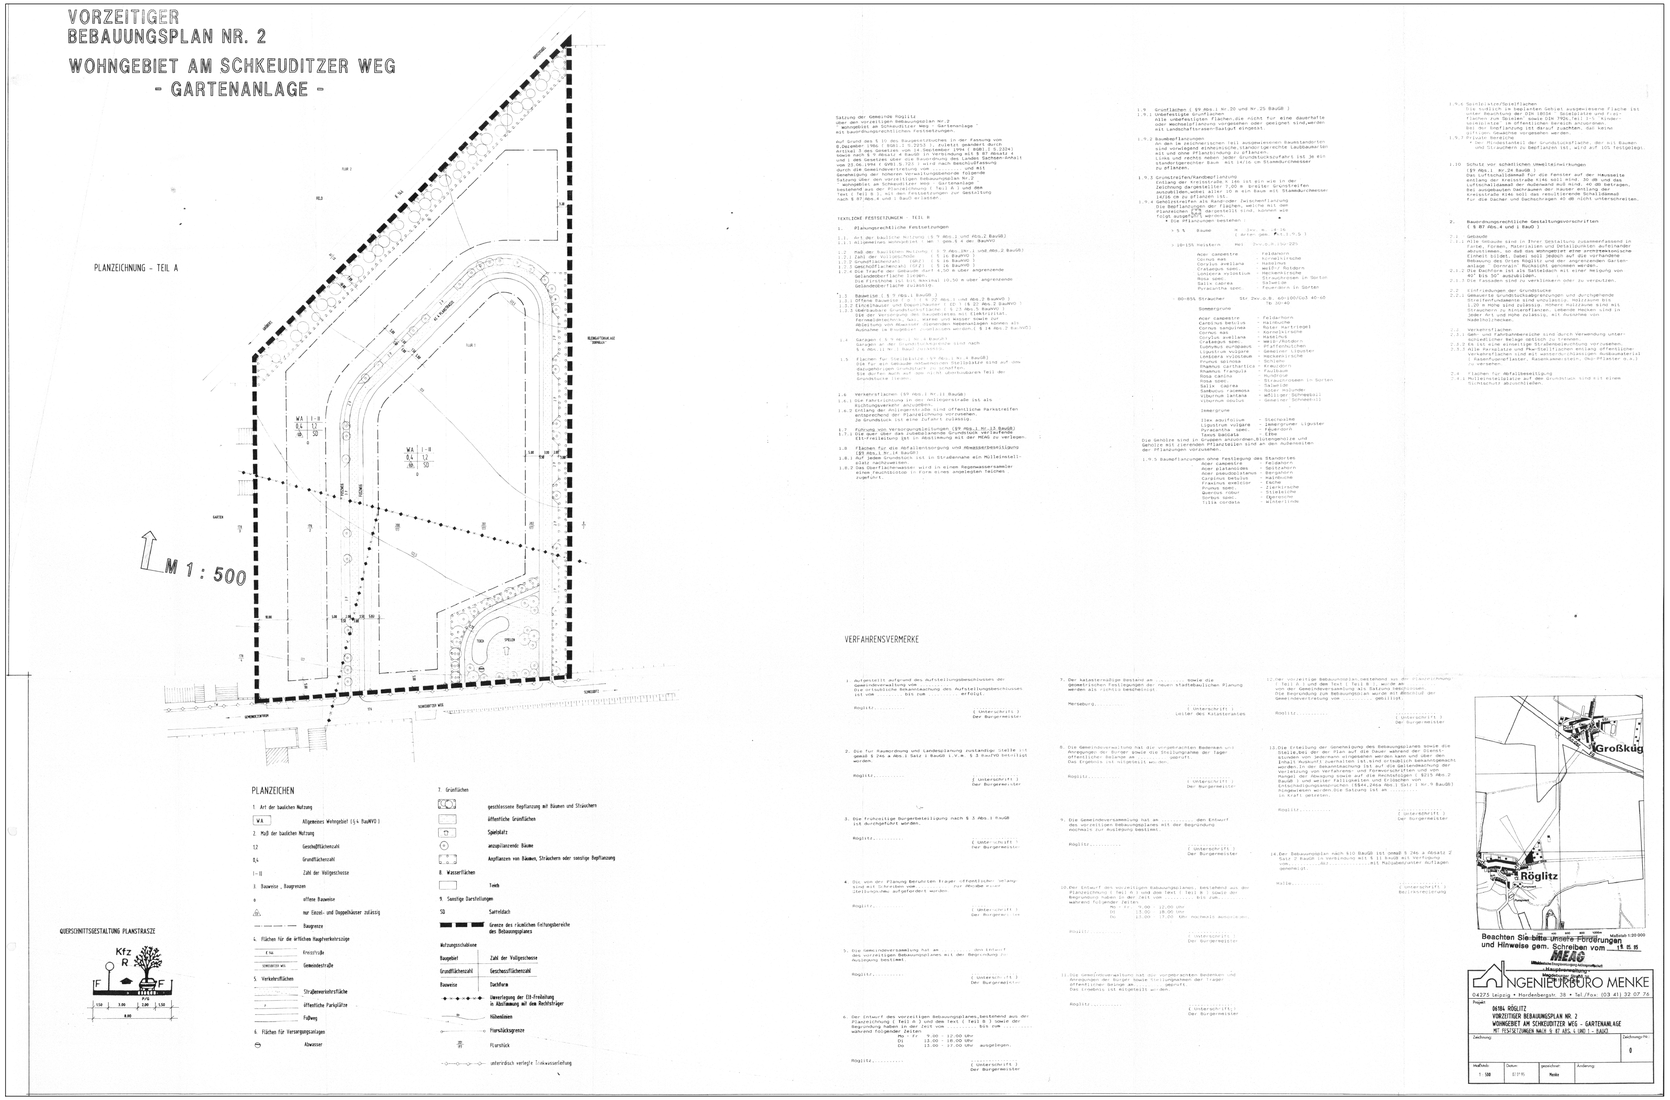

Satzung

für das Gebiet der Gemeinde Schkopau über die Aufhebung des Bebauungsplanes Nr. 2 „Am Schkeuditzer Weg/Gartenanlage“ der Gemeinde Schkopau im Ortsteil Röglitz, Gemarkung Röglitz, Flur 1, Flurstücke 178/2, 200/ 177, 201/177 und 202/177.

Aufgrund der nachfolgend aufgeführten Rechtsgrundlagen in der zur Zeit gültigen Fassung hat der Gemeinderat der Gemeinde Schkopau am ……2023 mit Beschluss-Nr. die Aufhebungssatzung des Bebauungsplans Nr. 2 „Am Schkeuditzer Weg /Gartenanlage“ beschlossen.

Baugesetzbuch
(BauGB) in der Fassung der Bekanntmachung vom 3. November 2017 (BGBl. I S. 3634)

Baunutzungsverordnung
(BauNVO) - Verordnung über die bauliche Nutzung der Grundstücke in der Fassung der Bekanntmachung vom 21. November 2017 (BGBl. I S. 3786)

Die Begründung zur Aufhebungssatzung des Bebauungsplans wurde gebilligt.

Die Aufhebungssatzung des Bebauungsplans Nr. 2 „Am Schkeuditzer Weg/Gartenanlage“, bestehend aus der Planzeichnung in der Fassung vom ..... werden hiermit ausgefertigt.

Schkopau, ...
Bürgermeister Siegel

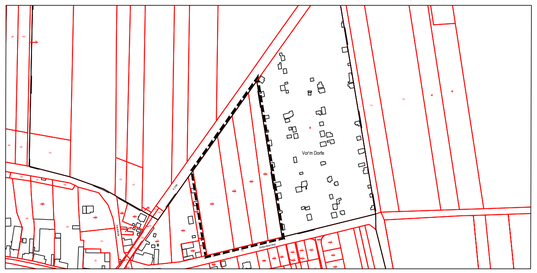

Gemeinde Schkopau
Ortsteil Röglitz

Aufhebung des Bebauungsplans Nr. 2
„Am Schkeuditzer Weg/Gartenanlage“
Satzung

Planungsbüro	StadtLandGrün Stadt- und Landschaftsplanung Händelstraße 8 06114 Halle (Saale)
Aktualitätsstand der Planung	März 2023
Gemarkung	Röglitz
Flur	1
Maßstab	unmaßstäblich
Kartengrundlage	Amtliche Liegenschaftskarte
Verfielfältigungserlaubnis	LVermGeo LSA 2011 / A 18-8022769-2011-8

N:\STPL\Projekte\18-329 Aufhebung B-Plan 2 Roeglitz\CAD\Satzung\Aufhebung B--Plan Nr. 2.dwg