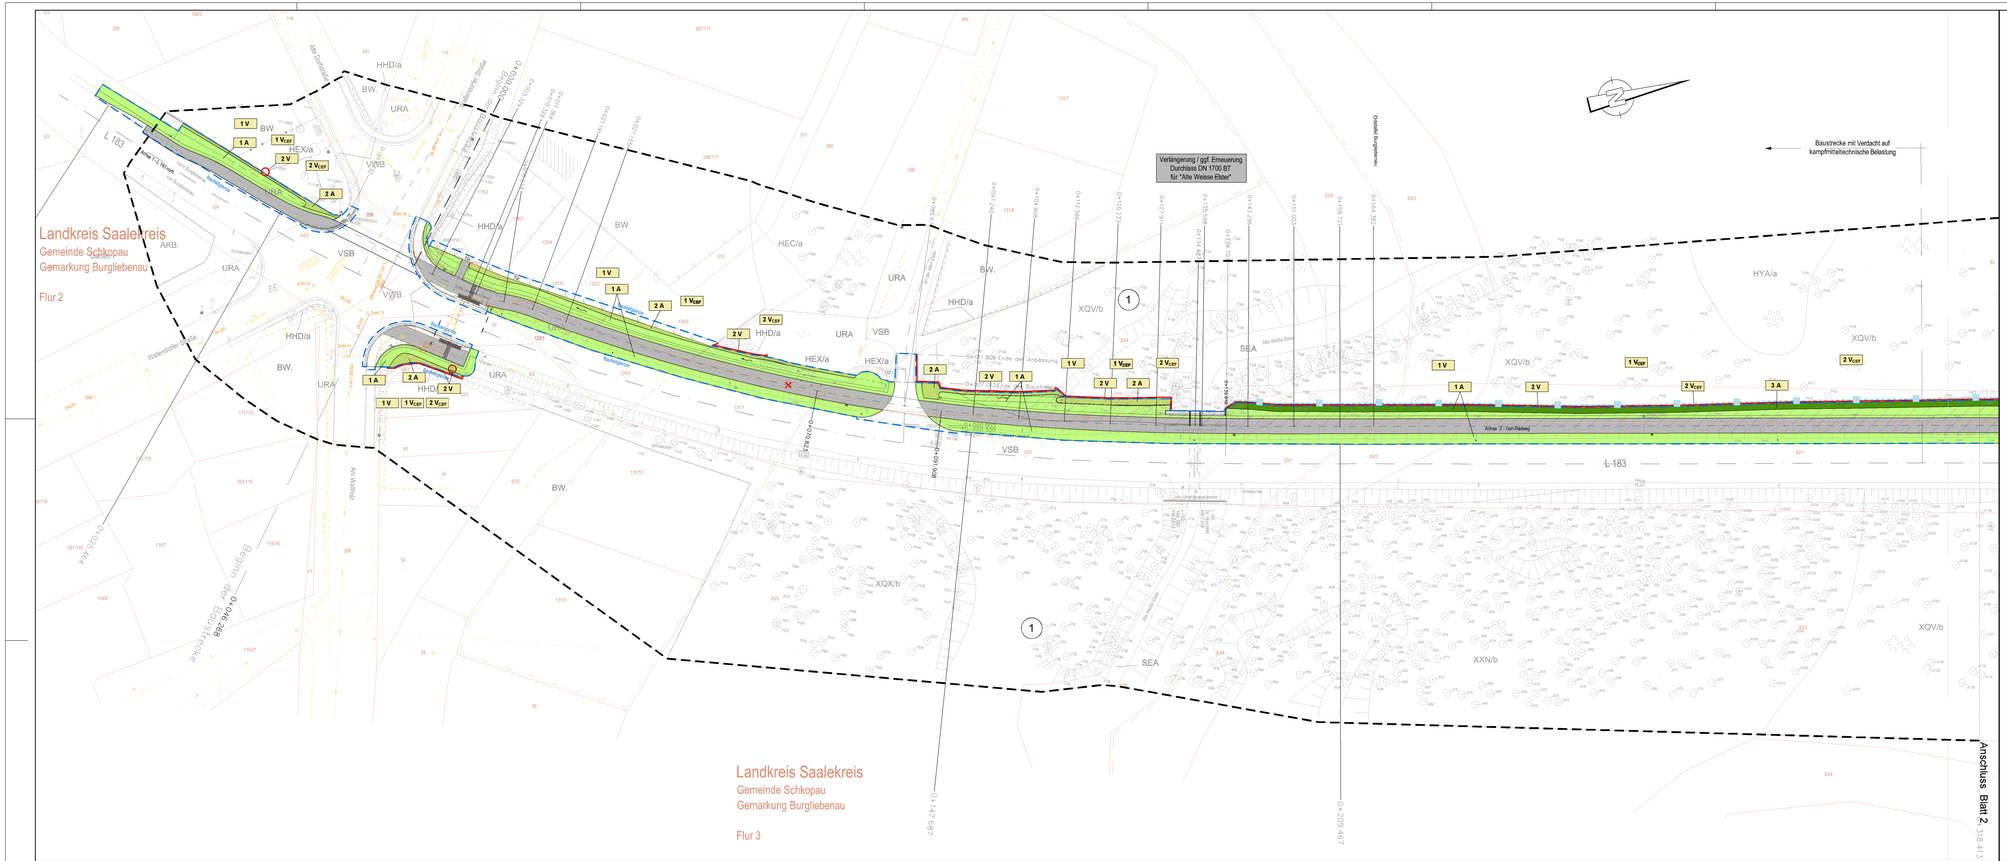
Landkreis Saalekreis
Gemeinde Schkopau
Gemarkung Burgliebenau
Flur 2
Landkreis Saalekreis
Gemeinde Schkopau
Gemarkung Burgliebenau
Flur 3
Verlängerung / ggf. Erneuerung Durchlass DN 1700 BT für "Alte Weisse Elster"
Baustrecke mit Verdacht auf kampfmittelbelastete Bodenbelastung
Anschluss Blatt 2
L 183
Achse 2 - Geh-Radweg
Bauabschnitt
Bauabschnitt
Bauabschnitt