


# L 183 - Neubau straßenbegleitender Radweg

## Regelquerschnitt 2 - Bereich Querungsstelle

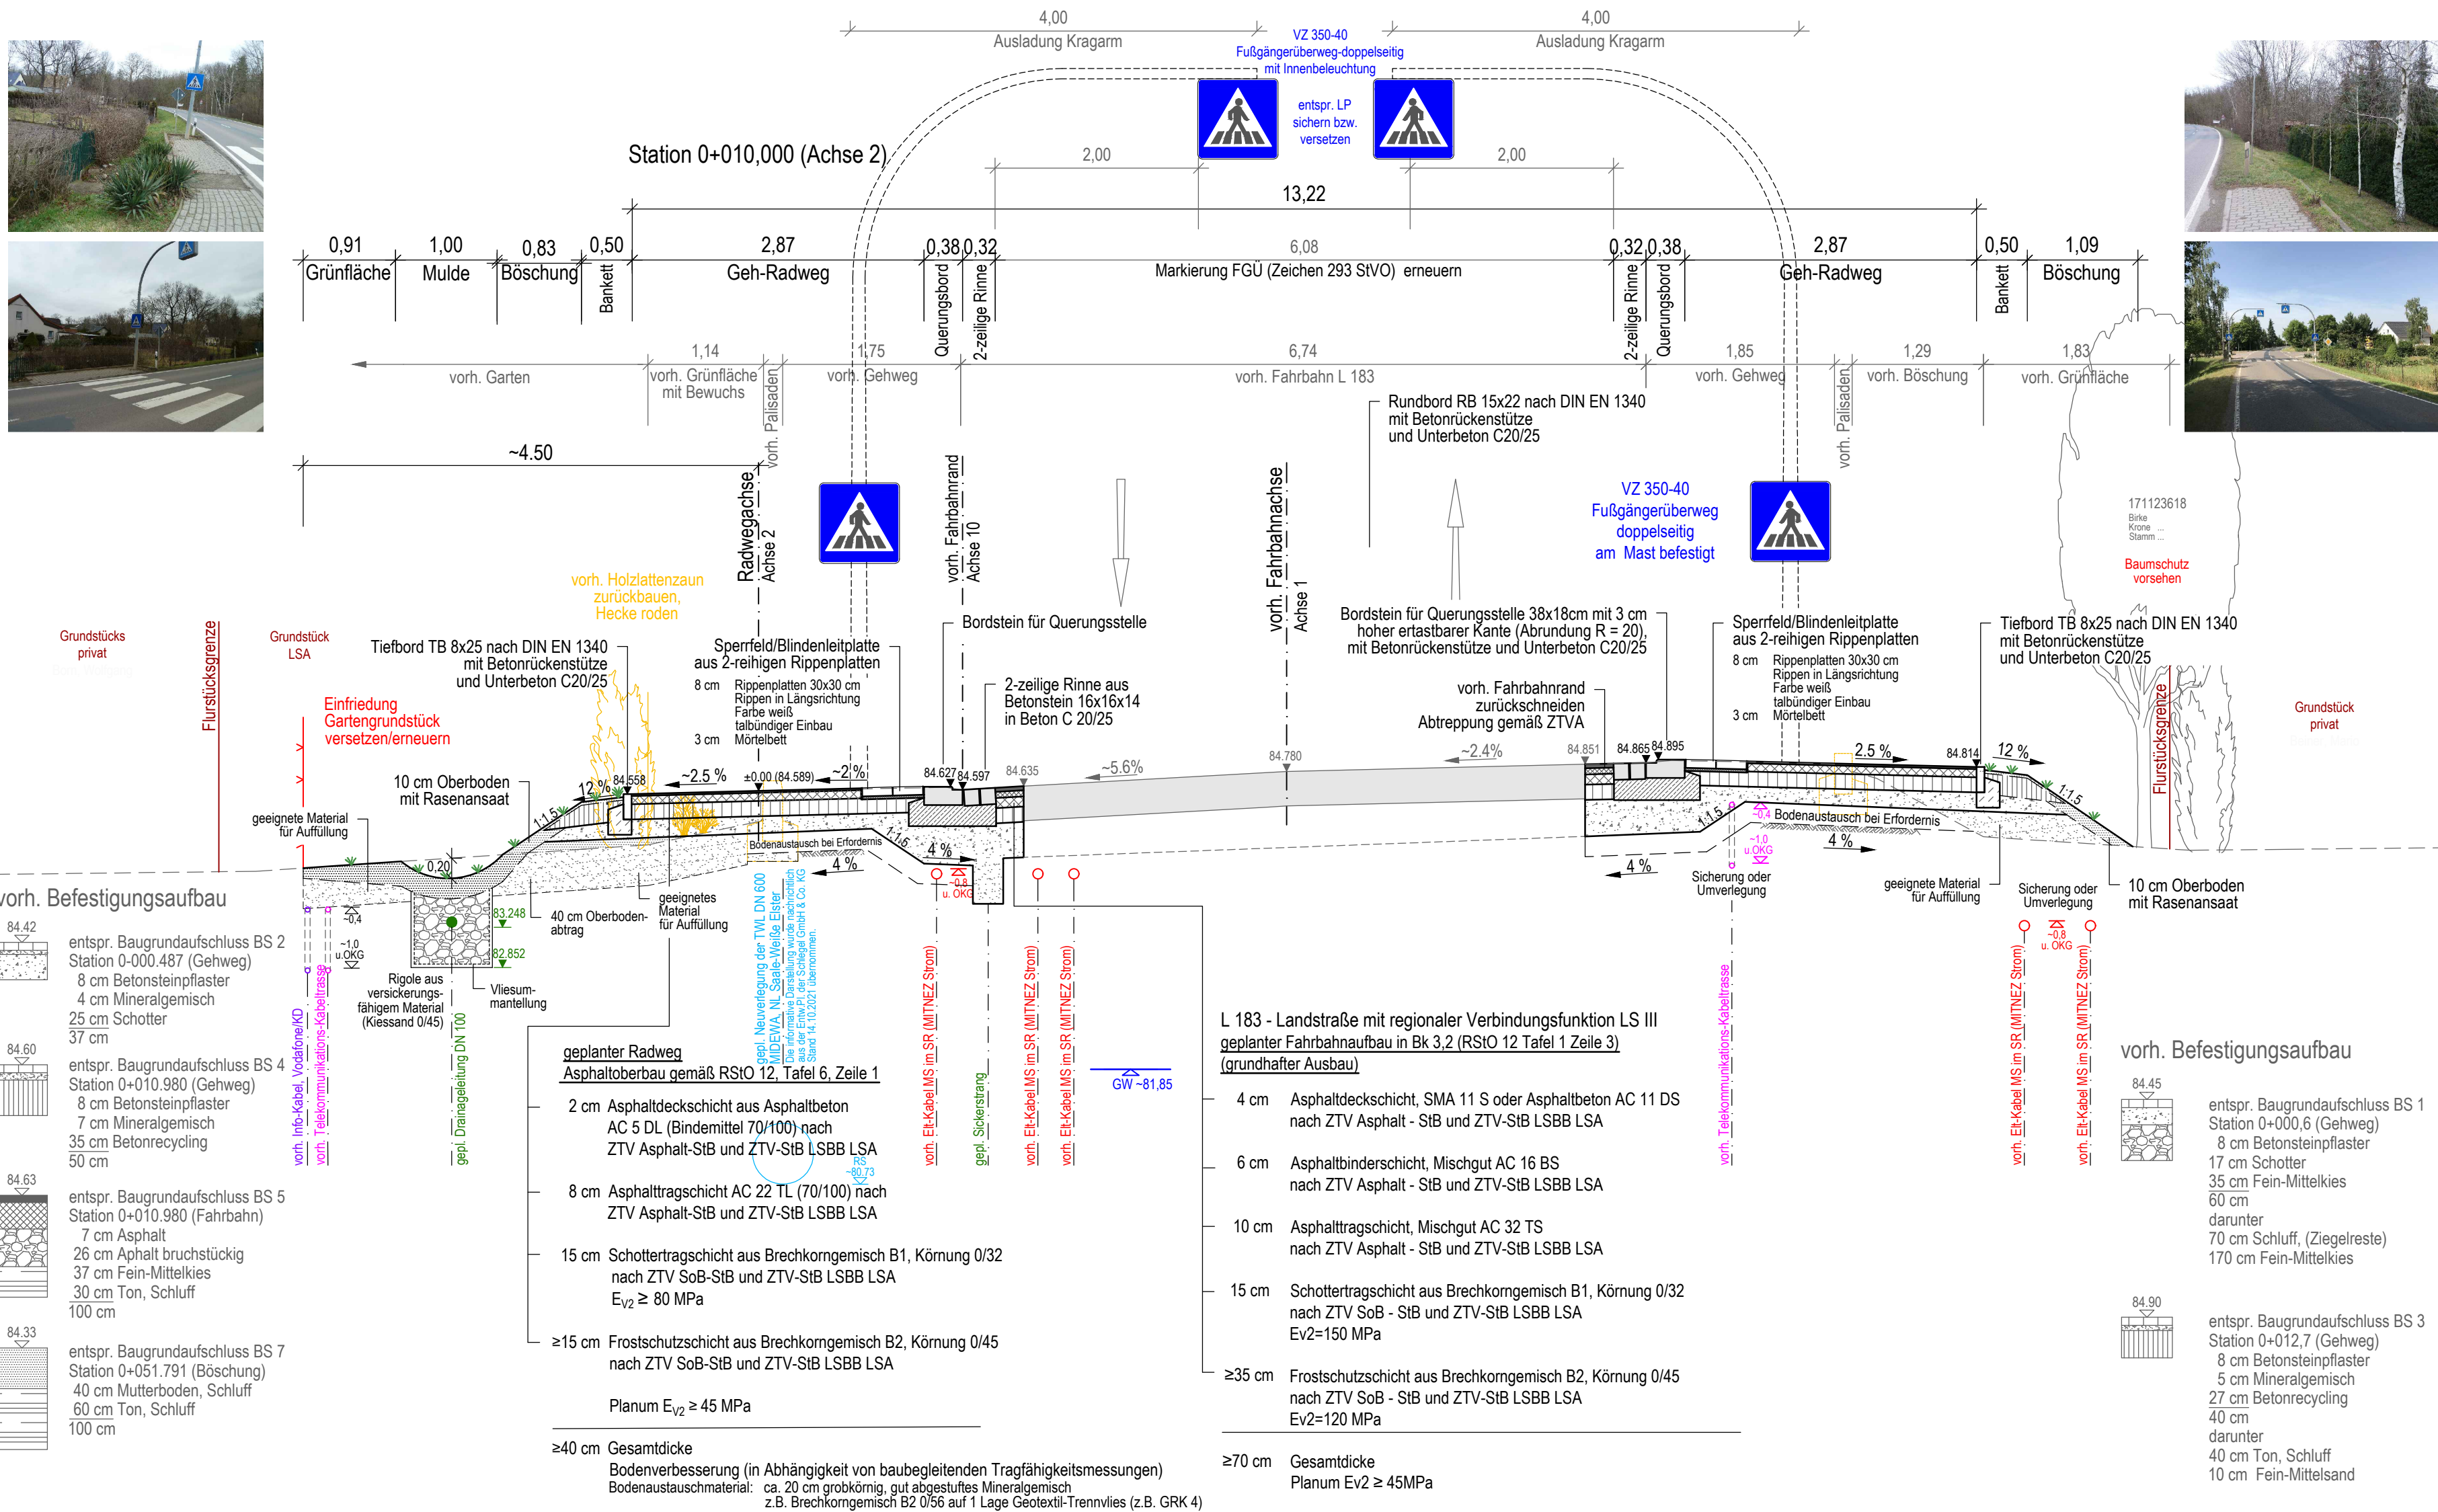

<p>Ingenieurbüro für Bauplanung und Baubetreuung Falk Scholz GmbH Berliner Straße 140, 06116 Halle (Saale) Telefon: 0345 / 5603330, Fax: 0345 / 5603338</p>	bearbeitet	08/2022	Machwig
	gezeichnet	08/2022	Beuster
	geprüft	19.08.2022	Littmann
	Datum		Zeichen
2017.051			

<p>Gemeinde Schkopau Bauamt Schulstraße 18 06258 Schkopau</p>			

Nr.	Art der Änderung	Datum	Zeichen

# VORENTWURF

Gemeinde Schkopau Bauamt	Unterlage / Blatt-Nr.: 14.1.2
Straße / Abschnittsnummer / Station: <b>L 183 / 003 / Betriebs-km 2,813</b>	Regelquerschnitt 2 Station 0+10.000 (Achse 2)
PROJIS-Nr.:	Maßstab: 1:50

## L 183, Burgliebenau - Lochau straßenbegleitender Radweg

aufgestellt: Gemeinde Schkopau Bauamt	Variante mit Böschung
Schkopau, den .....	

P:\Projekt\2017\2017\_051 - Schkopau\_Radweg\_L183\_Burgliebenau-Lochau\LP3\_Vorentwurf\14.1\_Regelquerschnitt\2022-03-23\_RQ\_akt.dwg