



Querschnitt Radwegkonsole

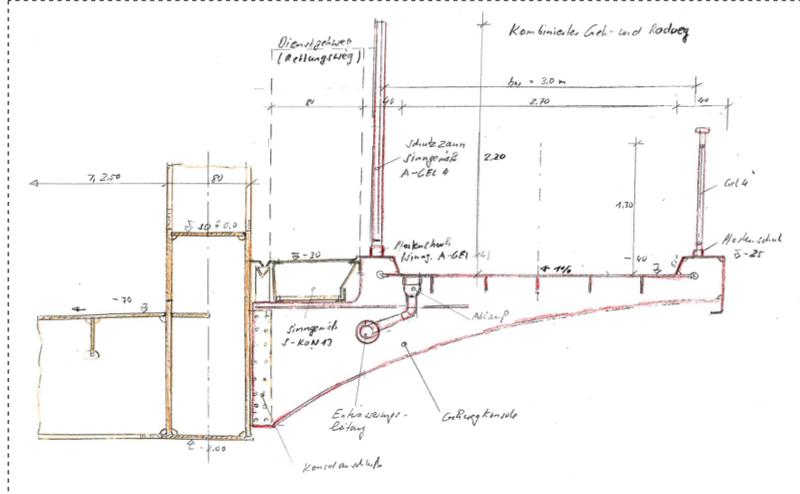

Grundriss M1:200

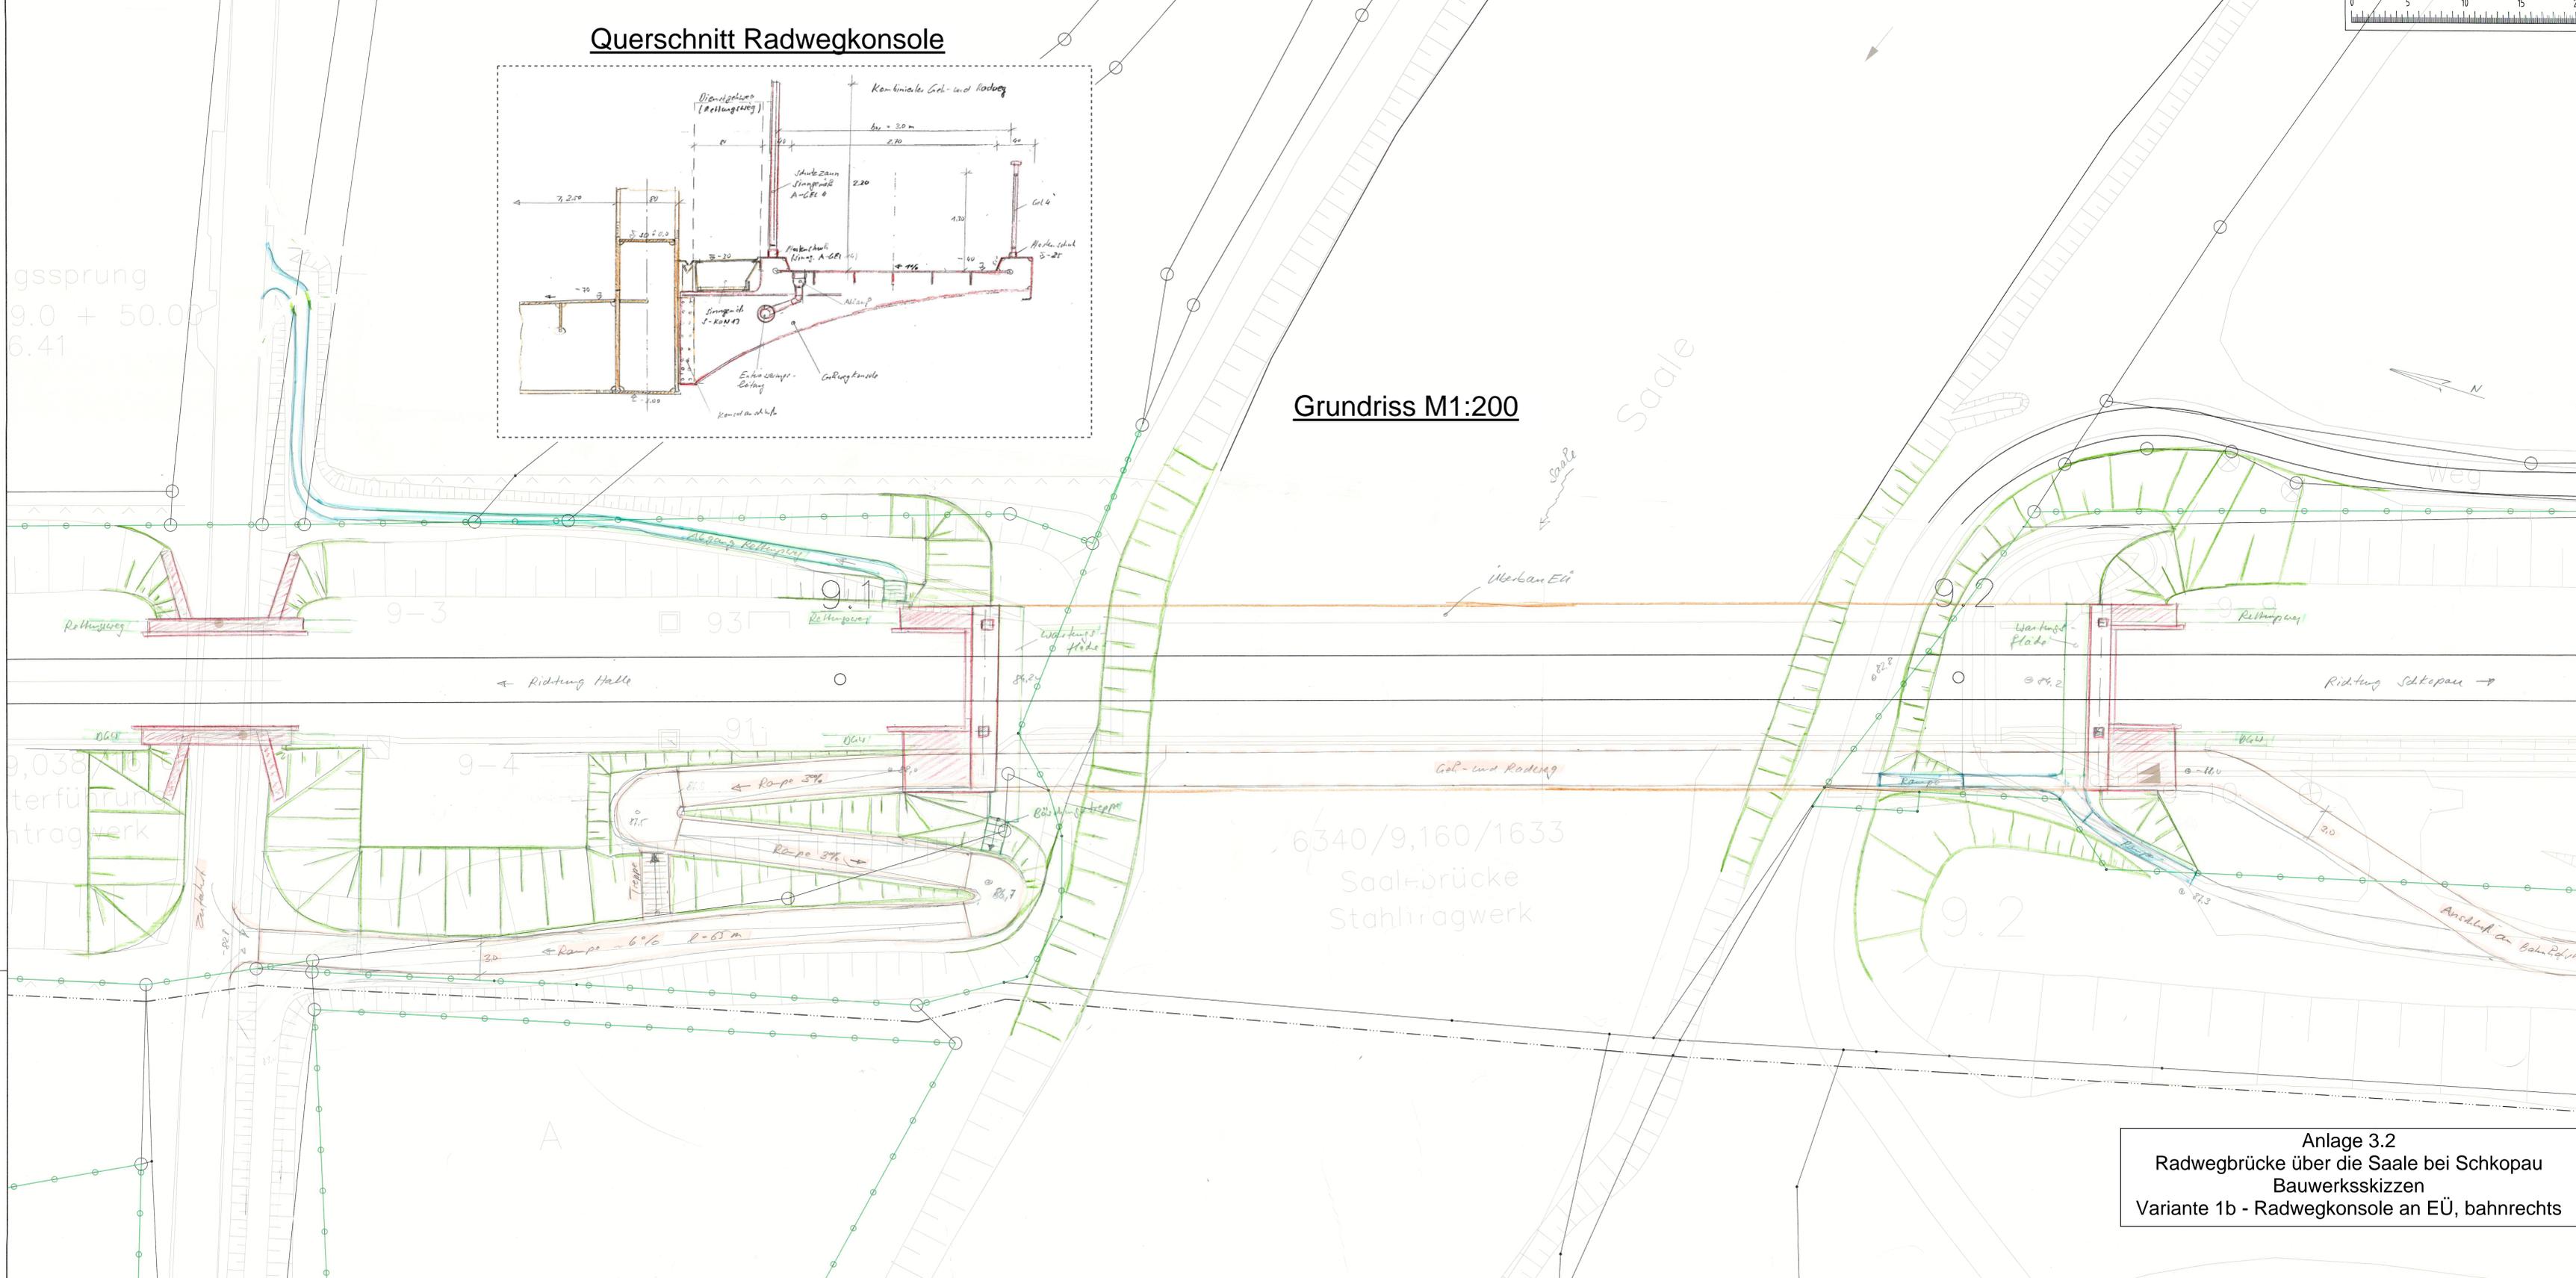

Anlage 3.2
 Radwegbrücke über die Saale bei Schkopau
 Bauwerksskizzen
 Variante 1b - Radwegkonsole an EÜ, bahnrechts