




Querschnitt M1:50

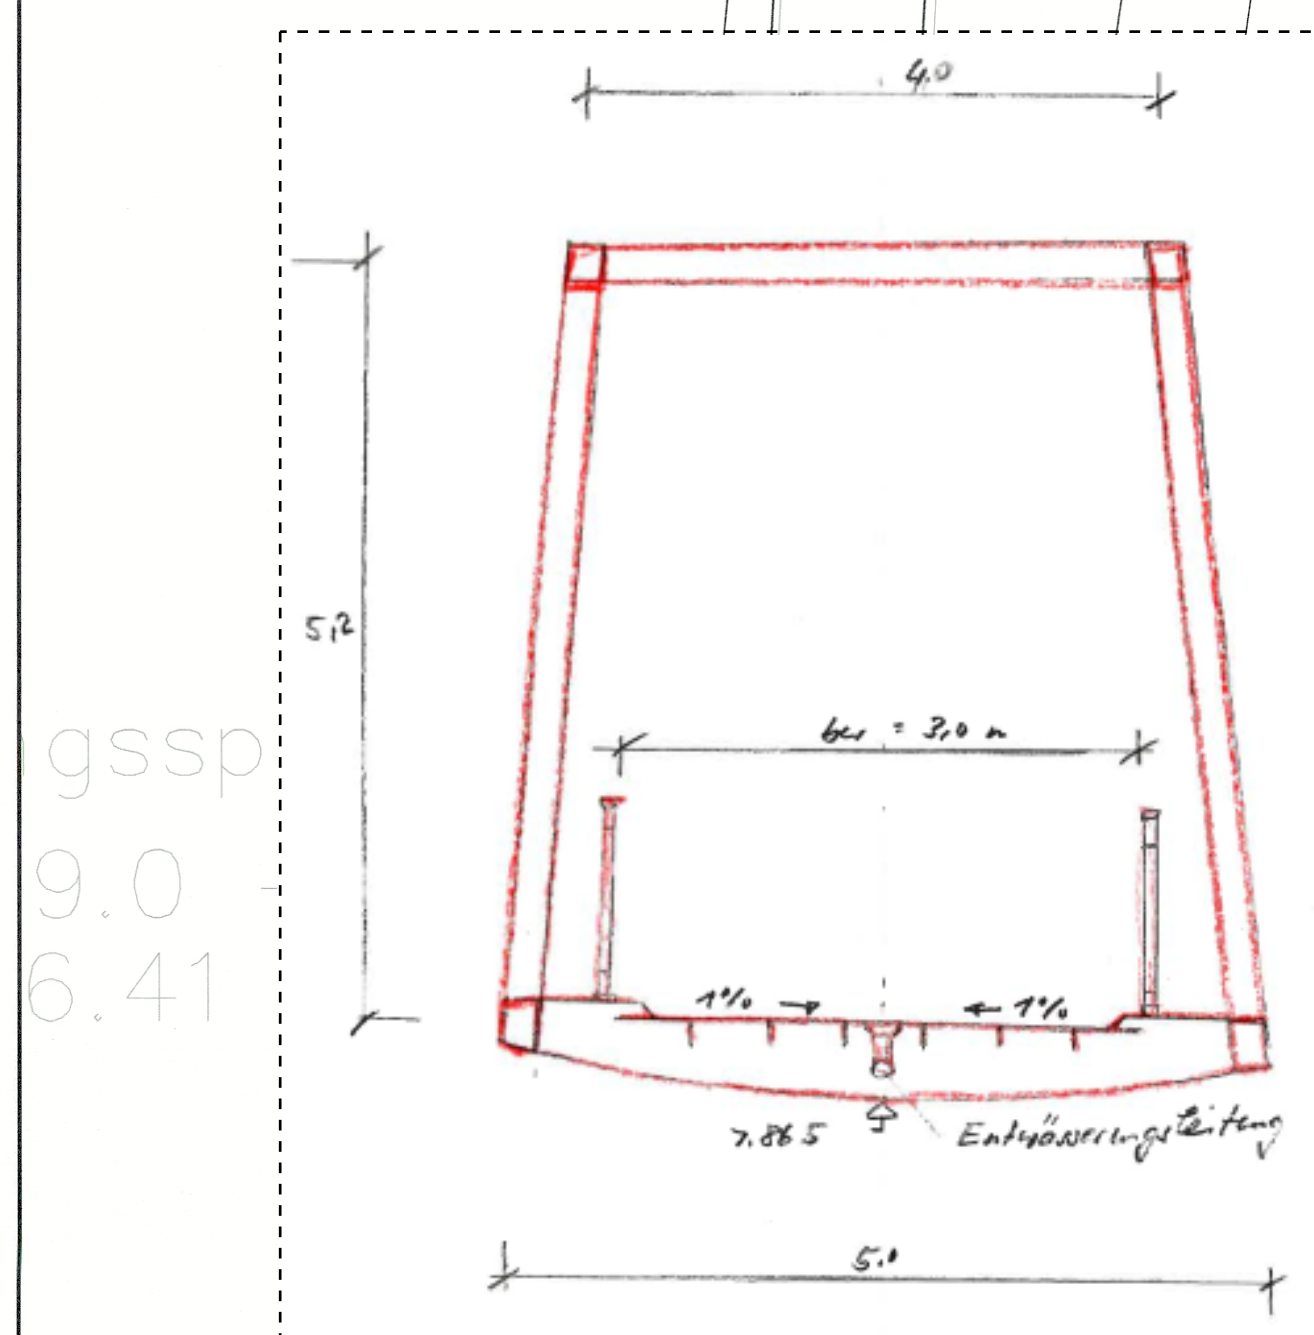

Ansicht M1:200

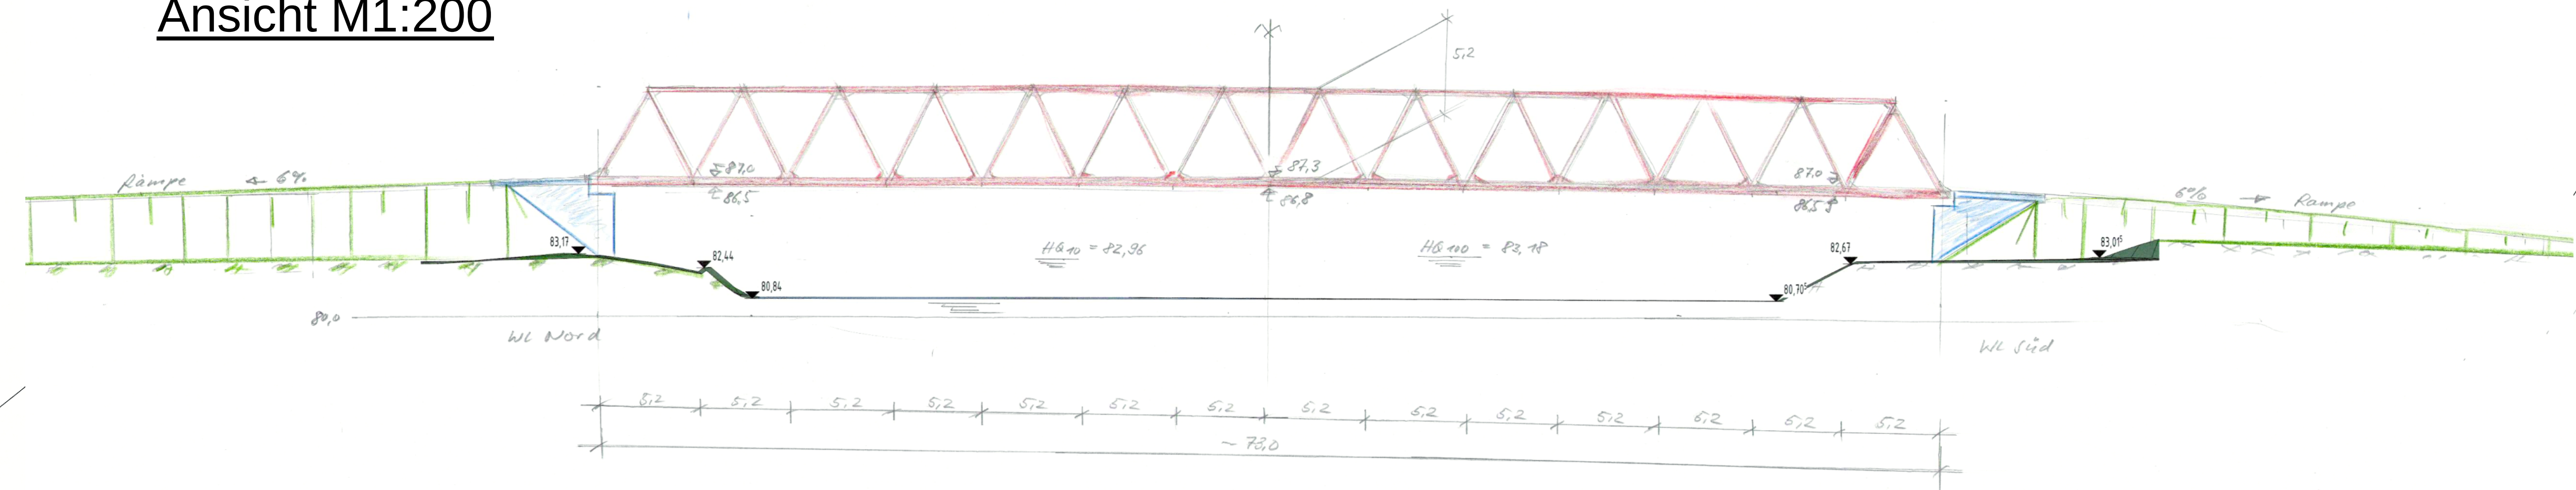

Grundriss M1:200

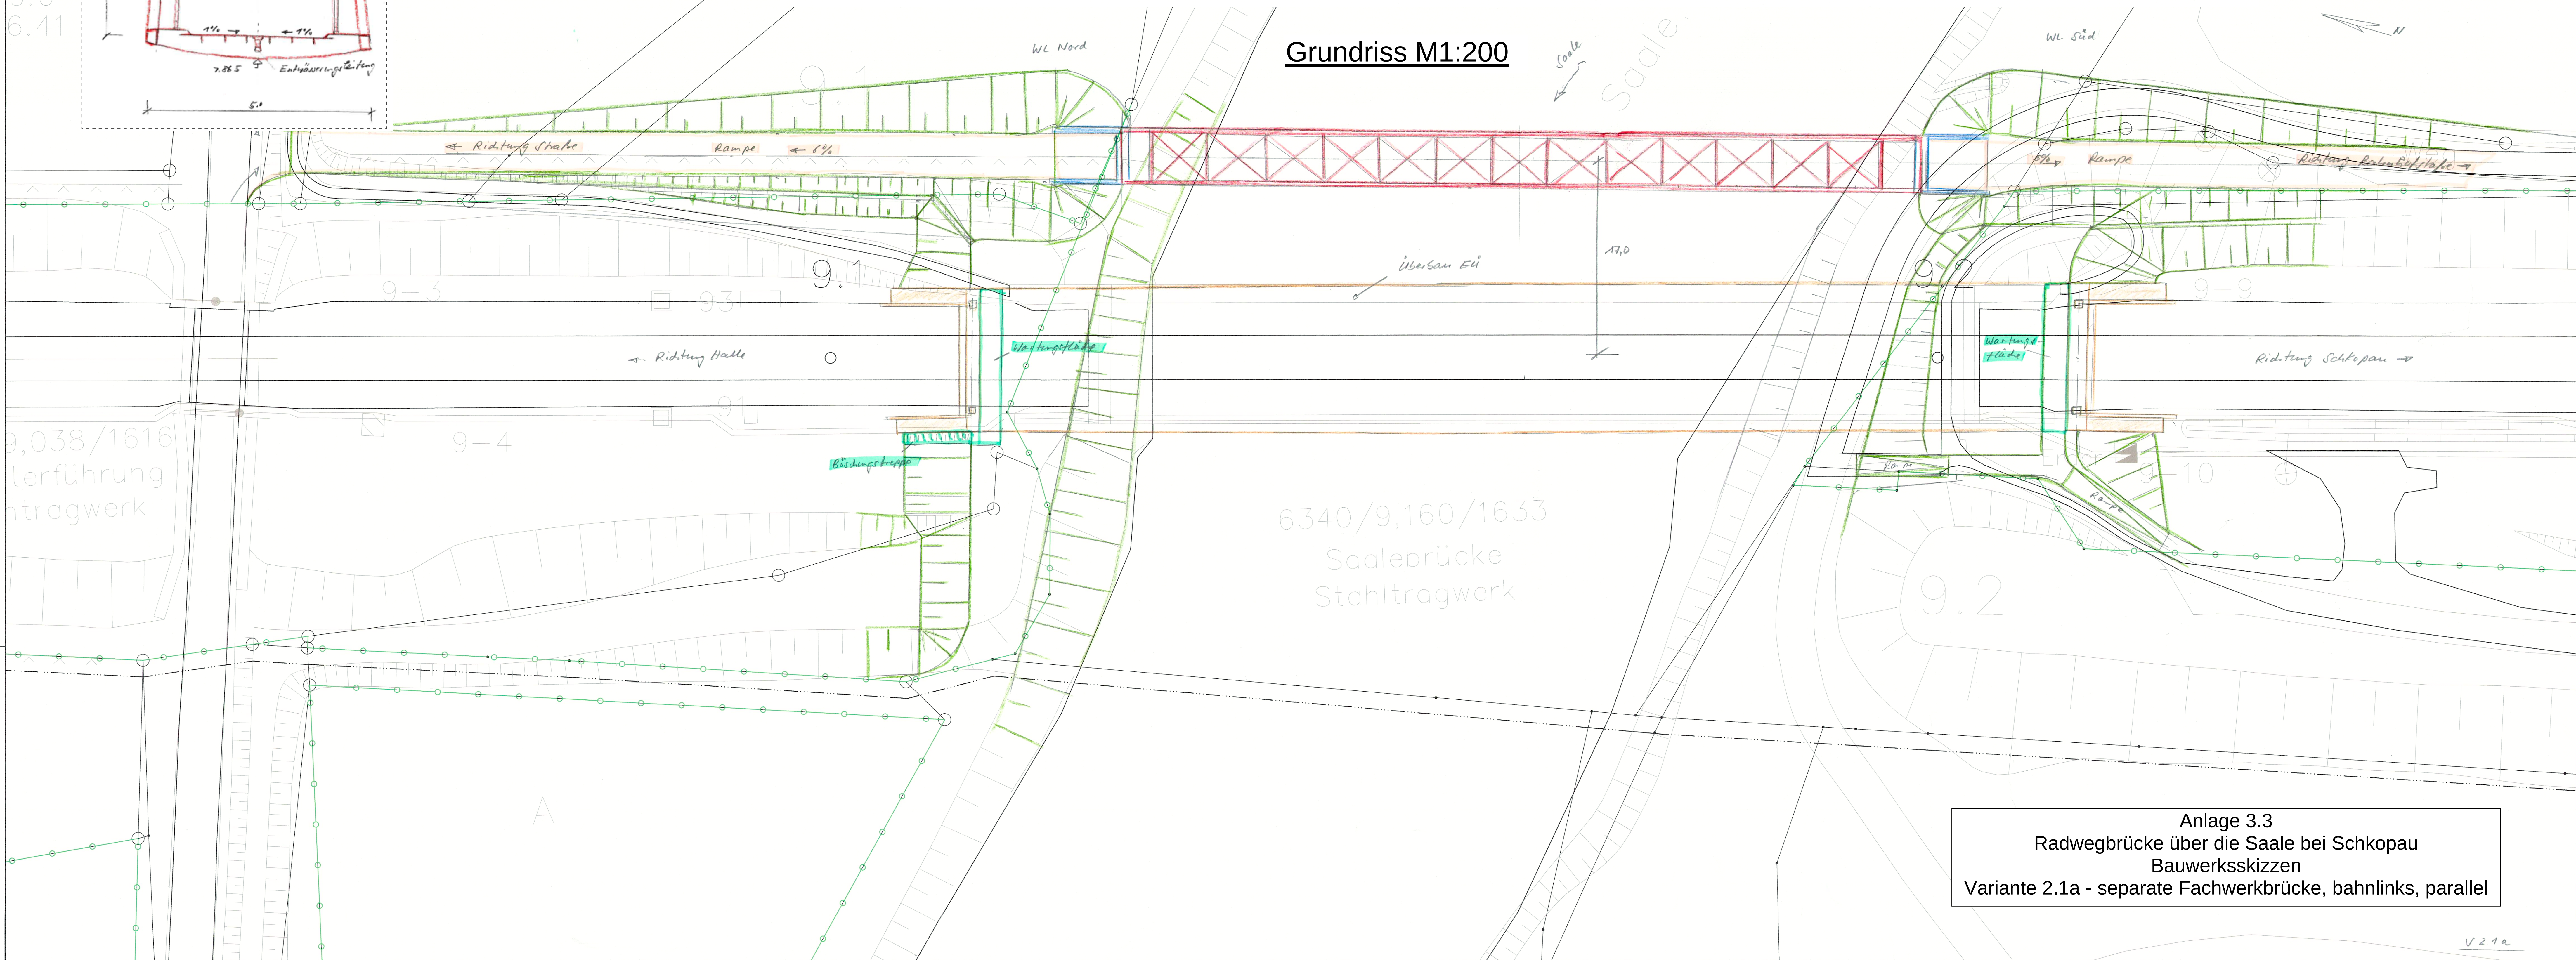

Anlage 3.3
Radwegbrücke über die Saale bei Schkopau
Bauwerksskizzen
Variante 2.1a - separate Fachwerkbrücke, bahnlinks, parallel