




Querschnitt M1:50

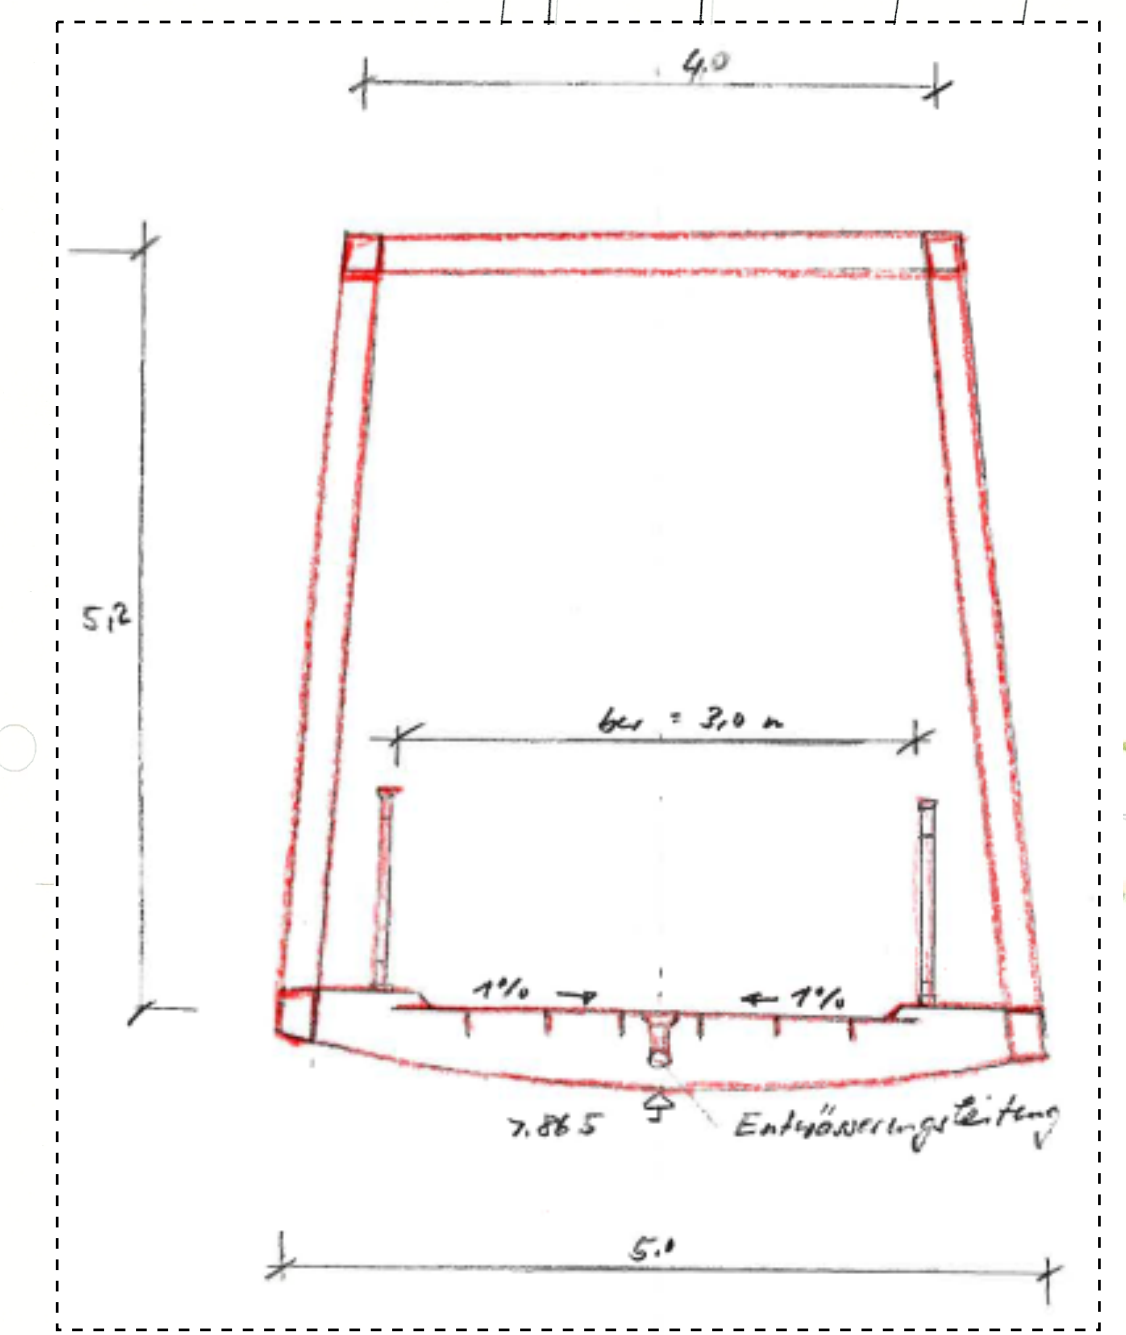

Grundriss M1:200

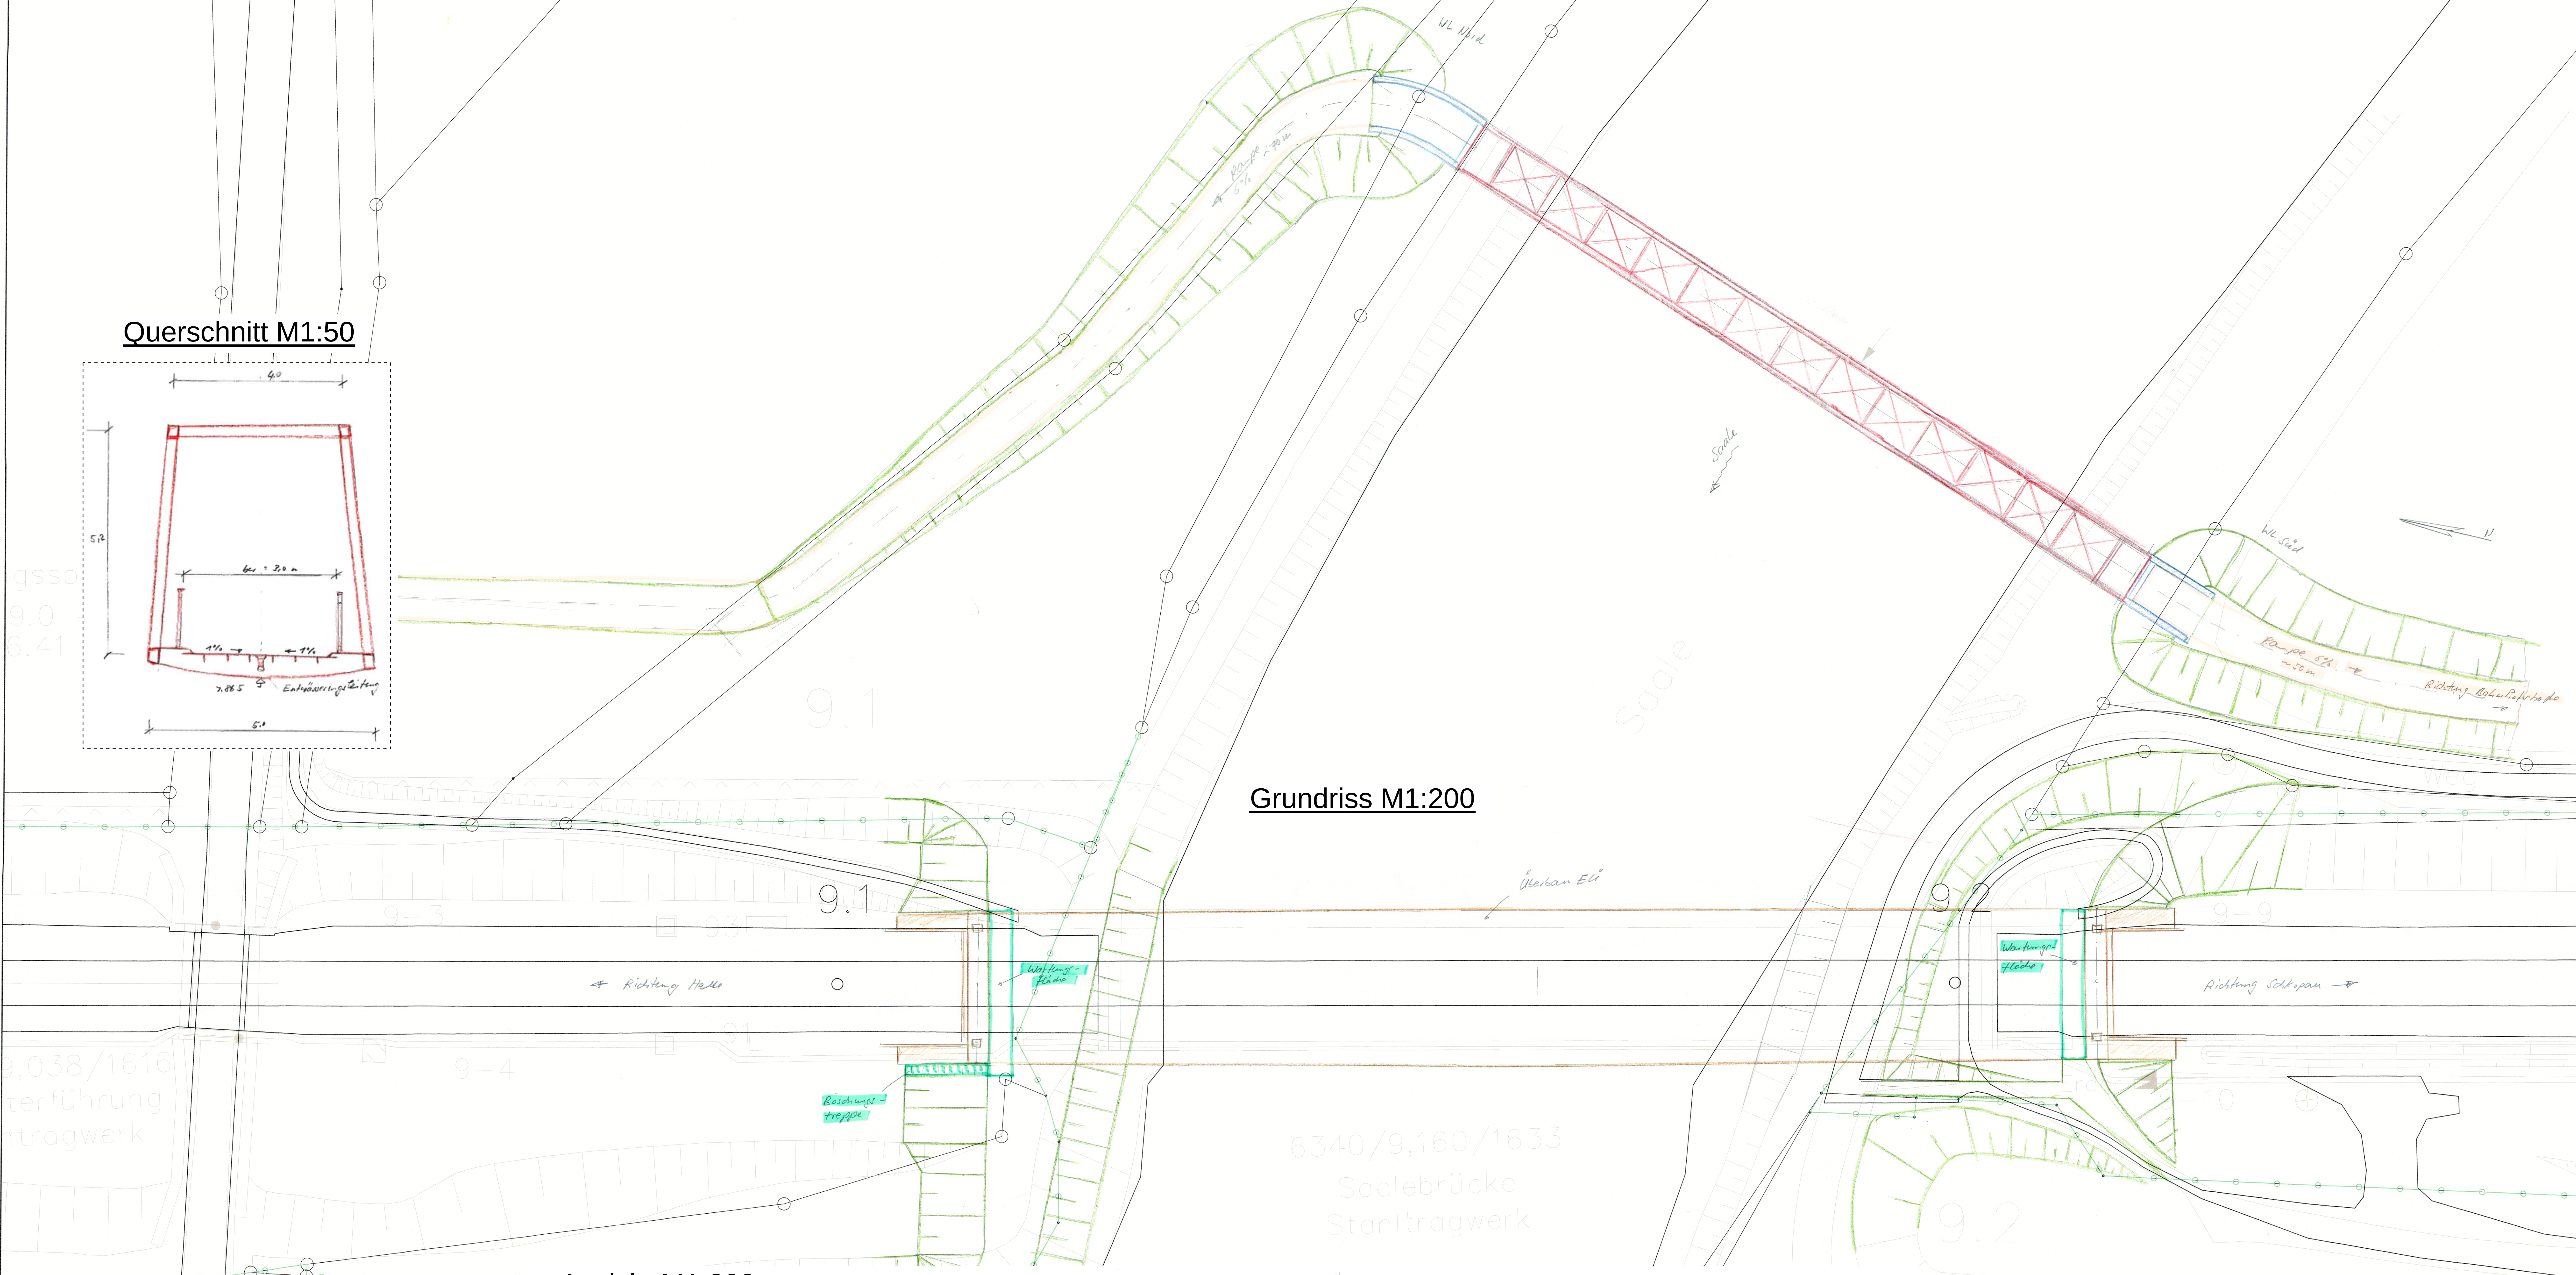

Ansicht M1:200

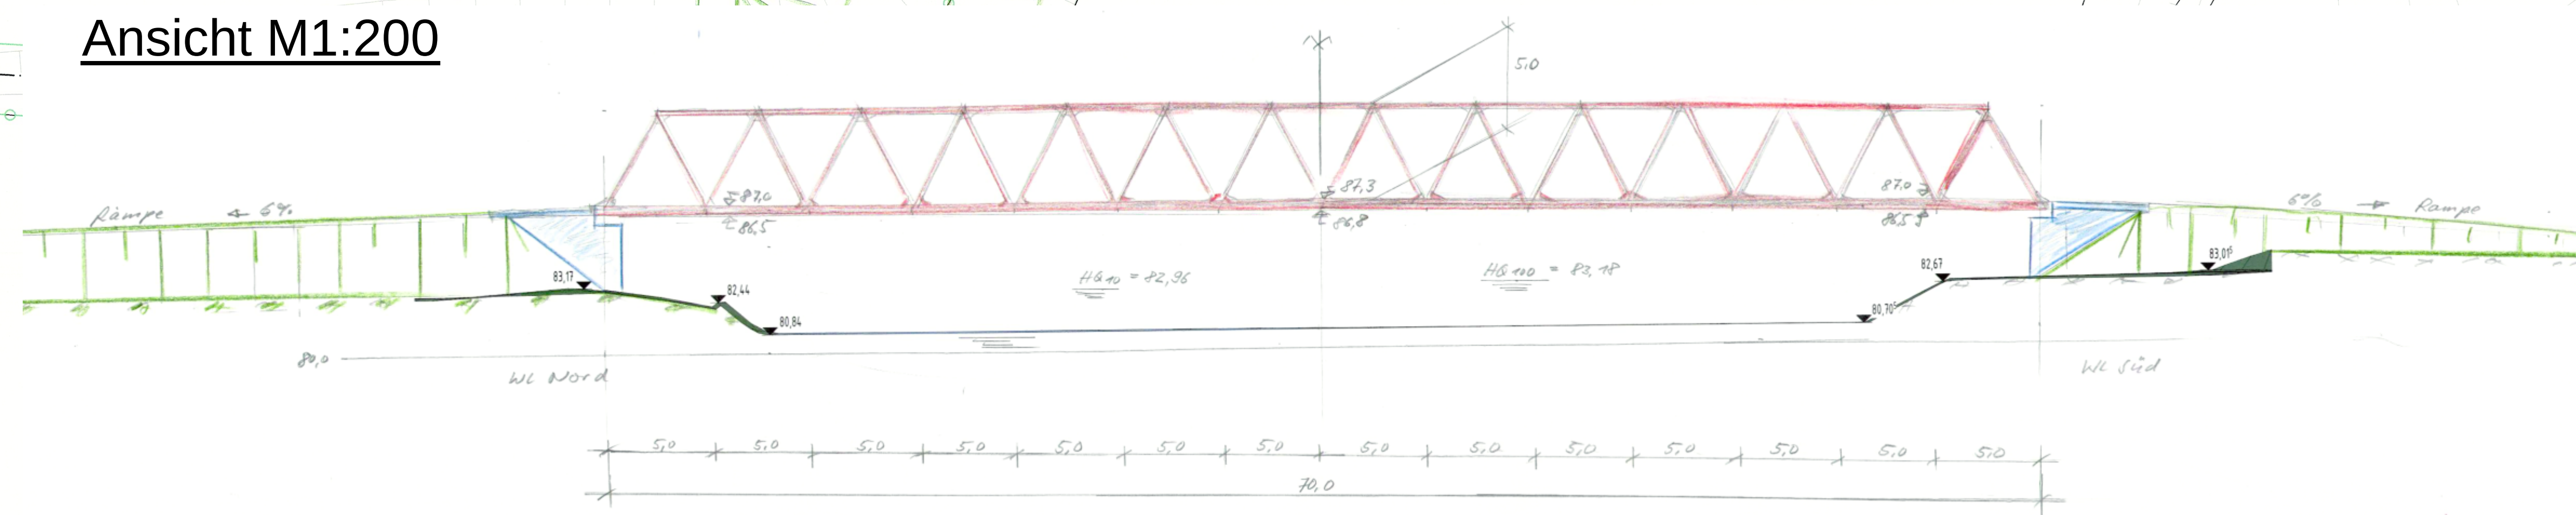

Anlage 3.5  
Radwegbrücke über die Saale bei Schkopau  
Bauwerksskizzen  
Variante 2.1c - separate Fachwerkbrücke, 100gon