




Querschnitt M1:50

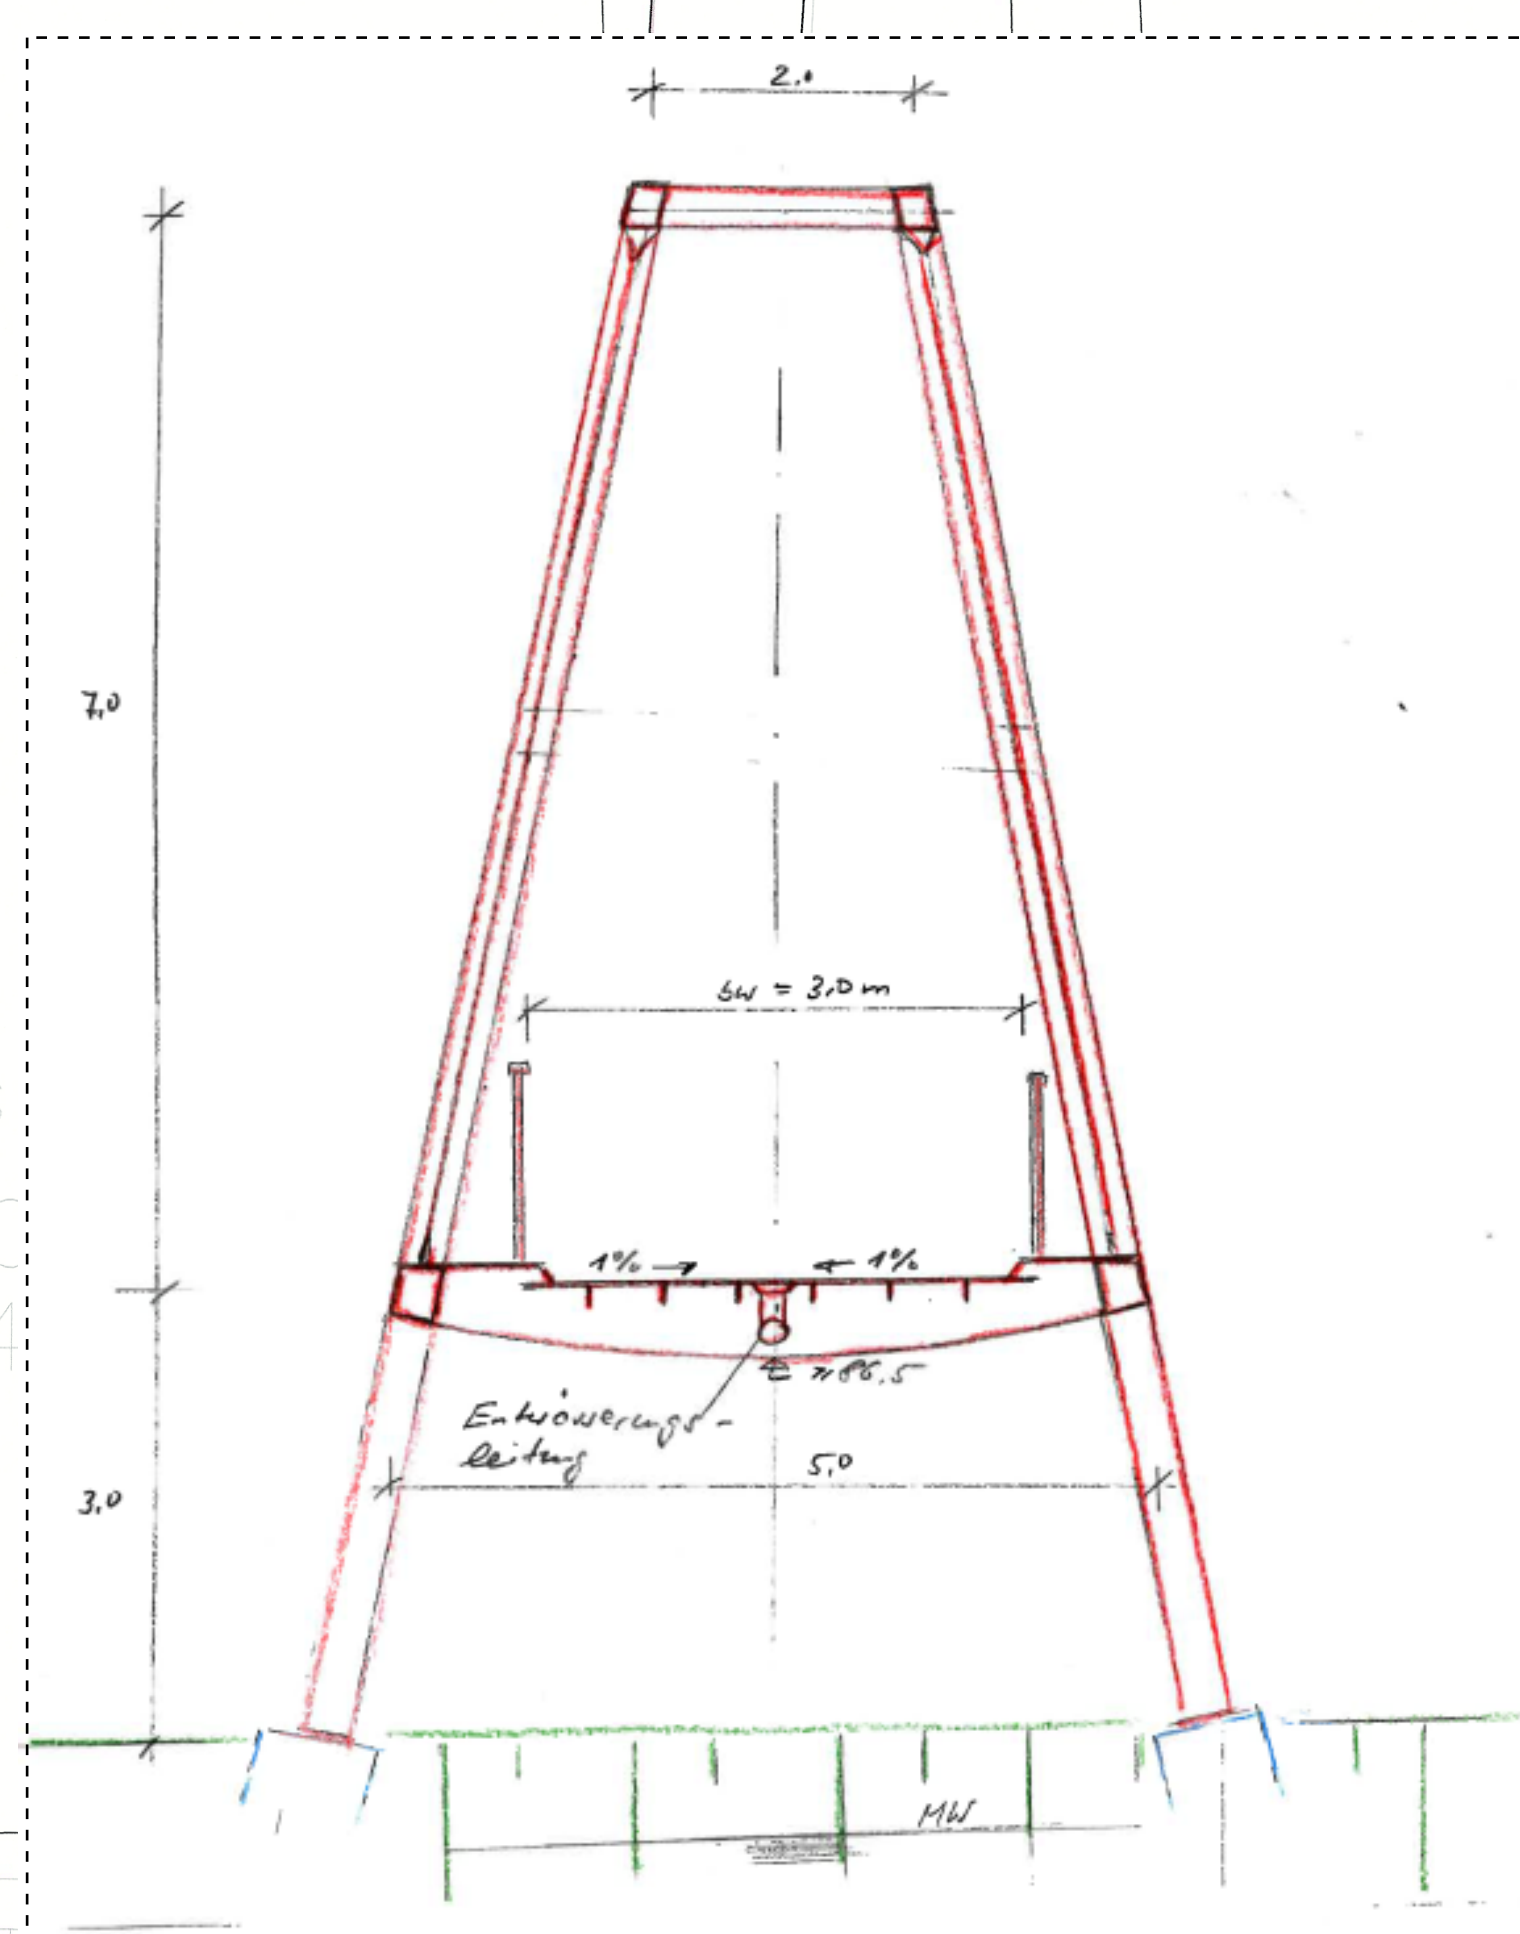

Grundriss M1:200

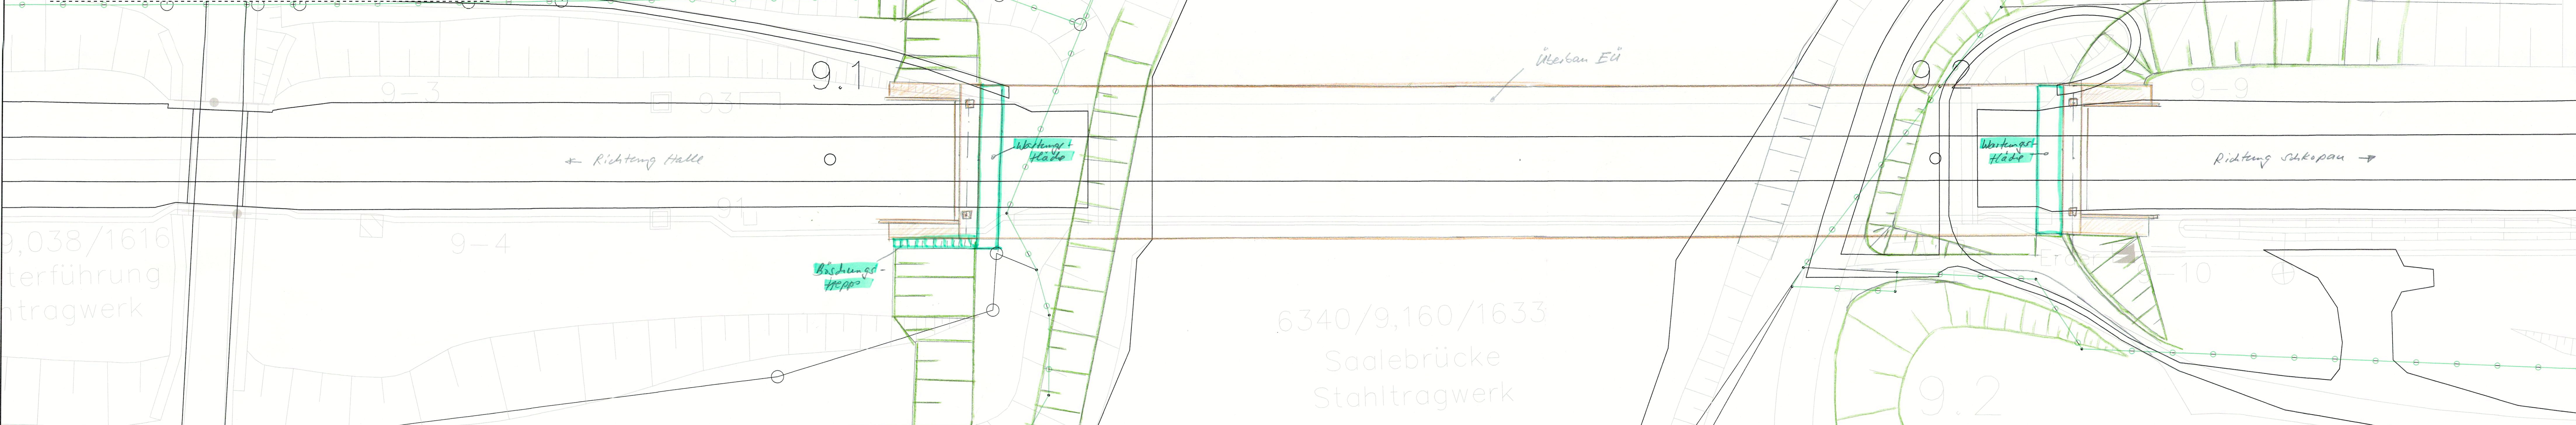

Ansicht M1:200

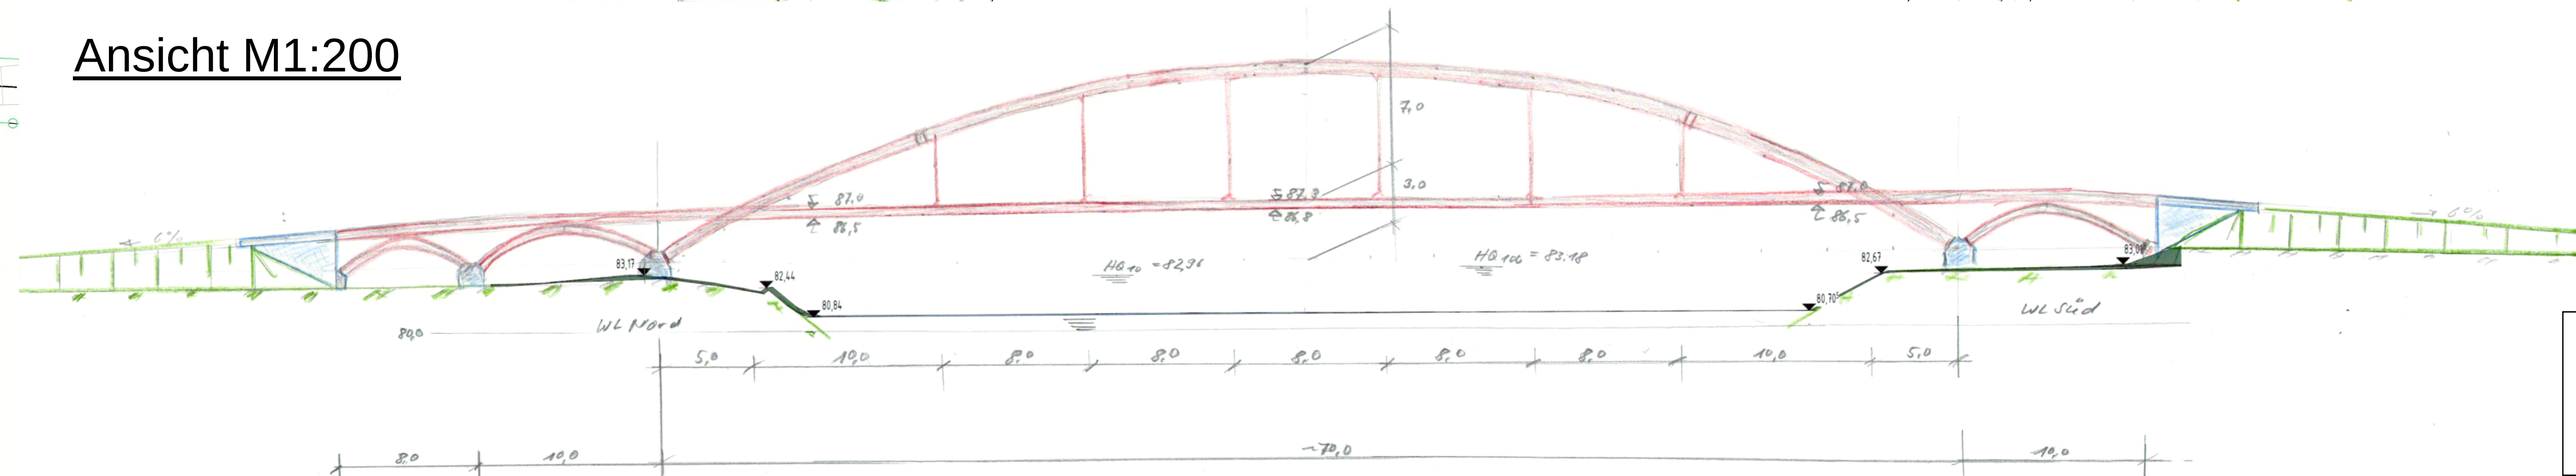

Anlage 3.8
Radwegbrücke über die Saale bei Schkopau
Bauwerksskizzen
Variante 2.2c - separate Stabbogenbrücke, 100gon