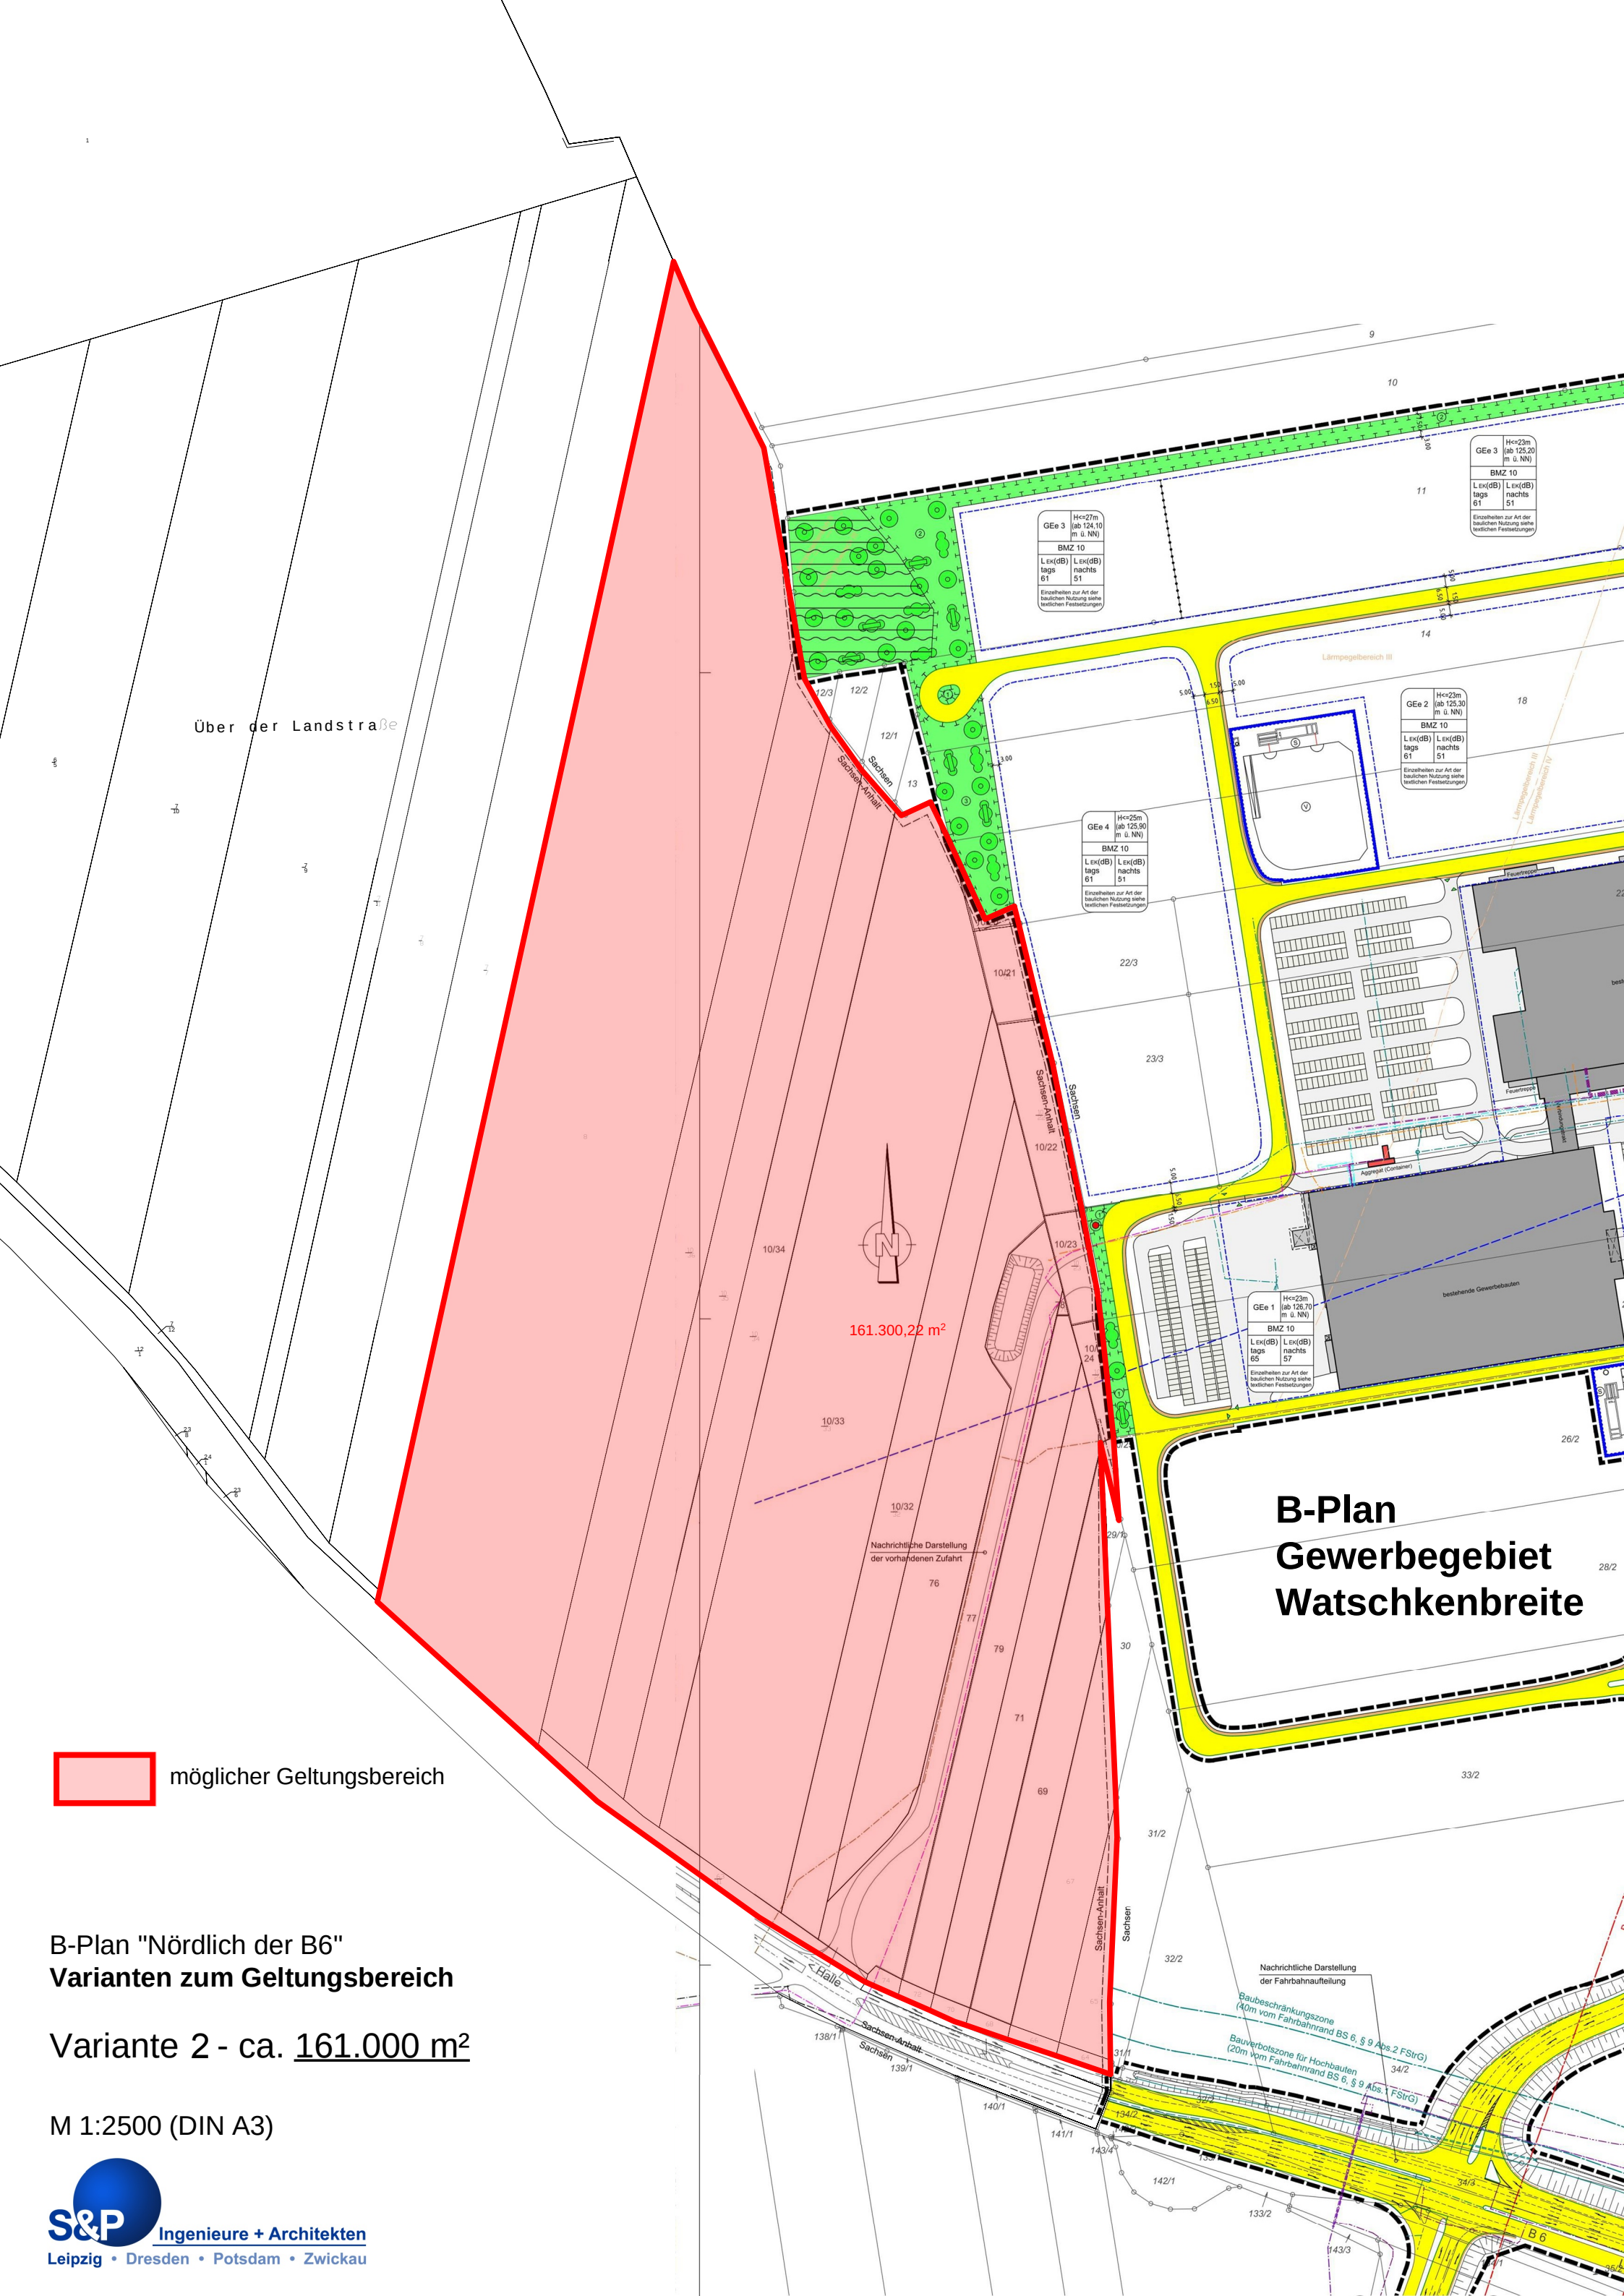

B-Plan "Nördlich der B6"
Varianten zum Geltungsbereich

Variante 2 - ca. 161.000 m²

M 1:2500 (DIN A3)

S&P Ingenieure + Architekten
Leipzig • Dresden • Potsdam • Zwickau